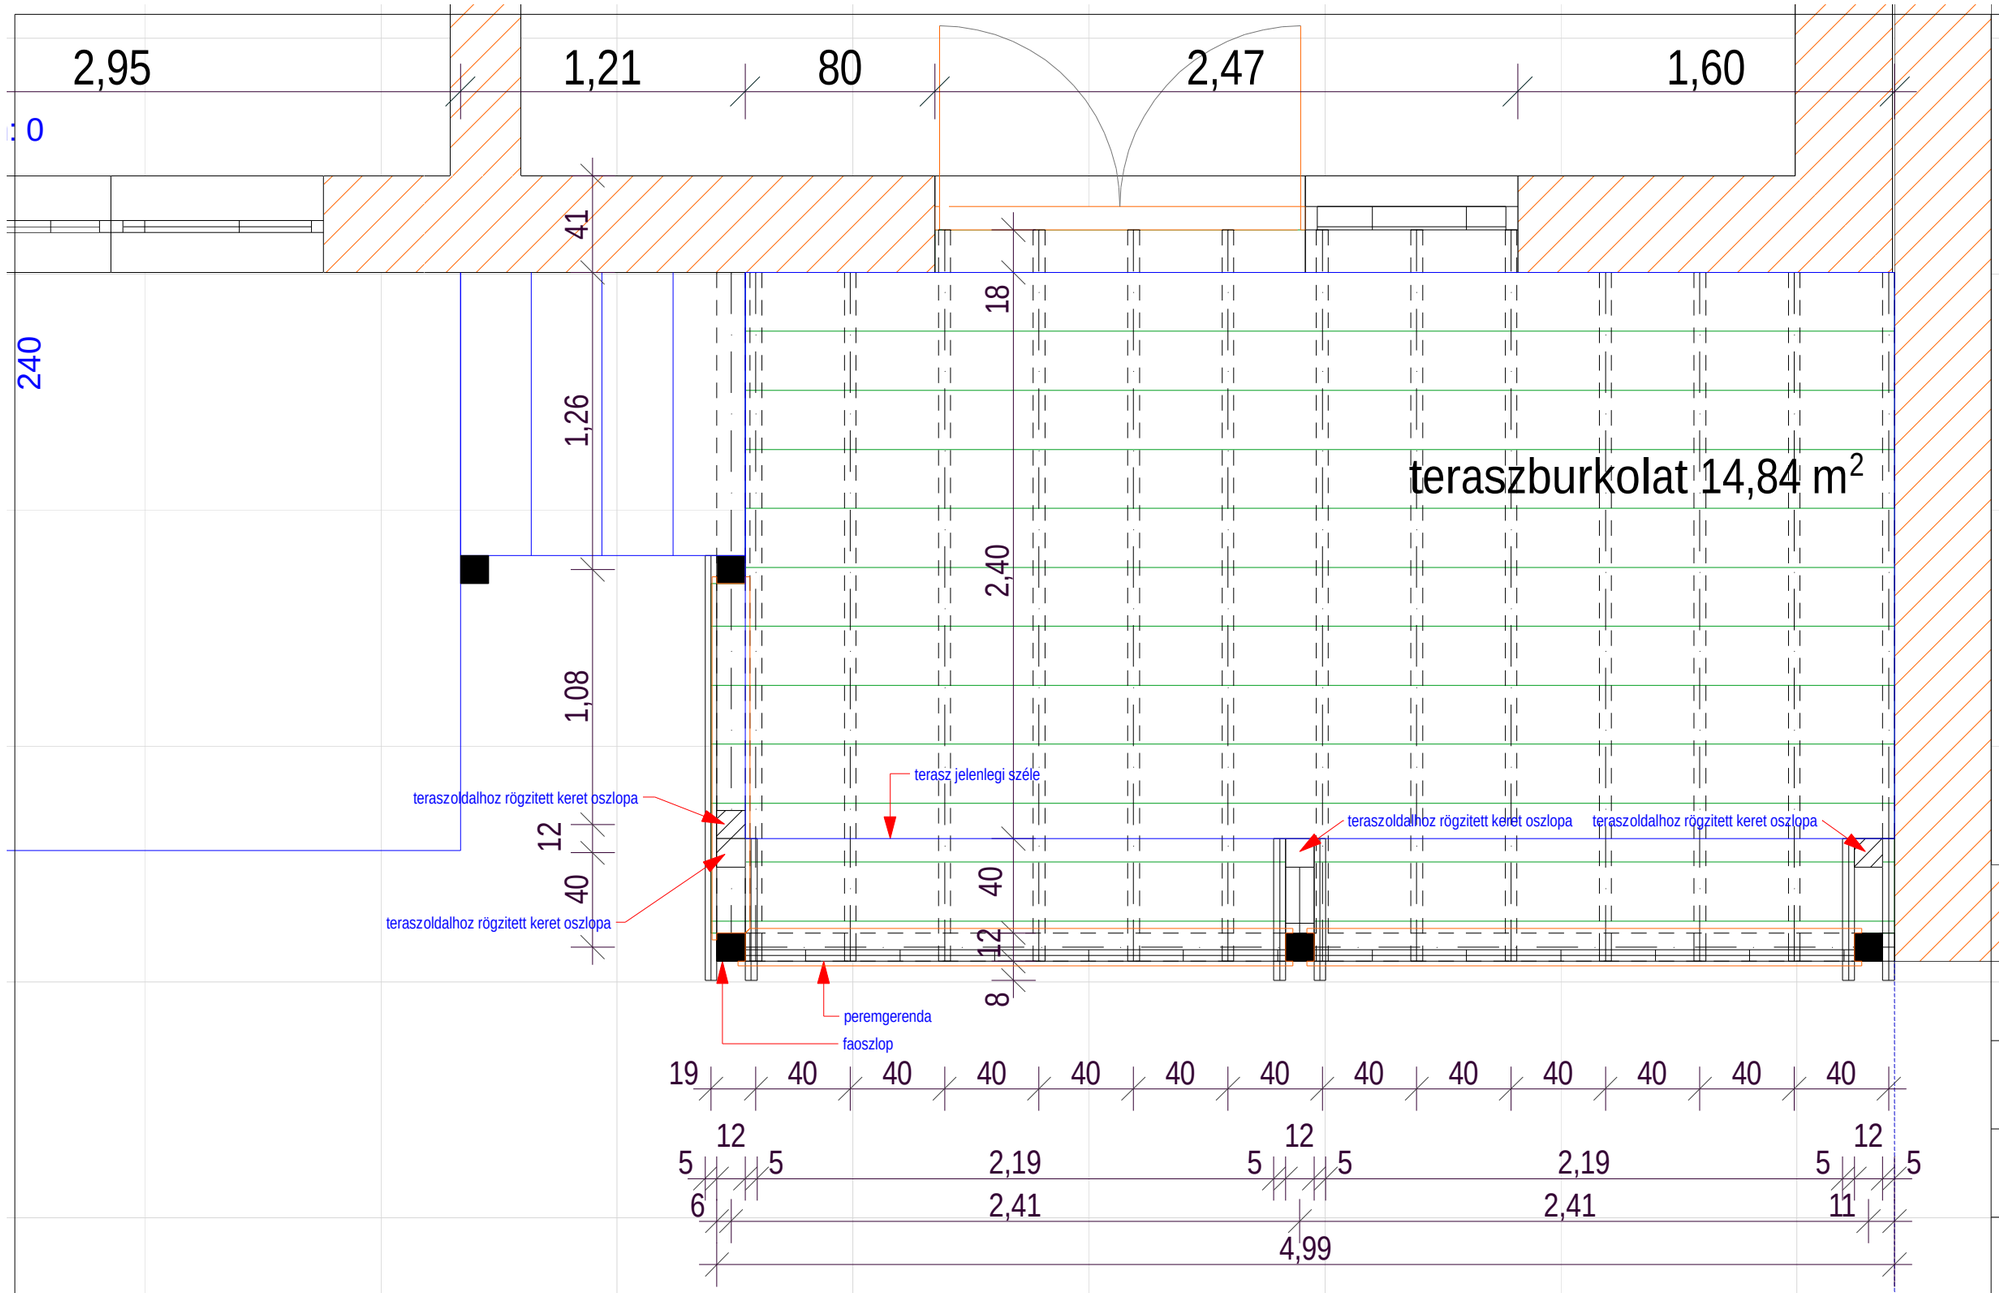

TERASZ TERVE

KERT UTCA 6.

M=1:50

PÉCS, 2007. MÁJUS

TERASZ ALAPRAJZA

E-01

Felelős építész tervező :
KOÓS MIKLÓS É1 02-0124/99

KOÓS ÉPÍTÉSZIRODA KFT.

H - 7627 PÉCS, KERT UTCA 6.
TELEFON/FAX +36 72 515 886
info@koos.hu www.koos.hu

A TERV JOGTISZTA ARCHICAD 9 SZOFTVERREL KÉSZÜLT