




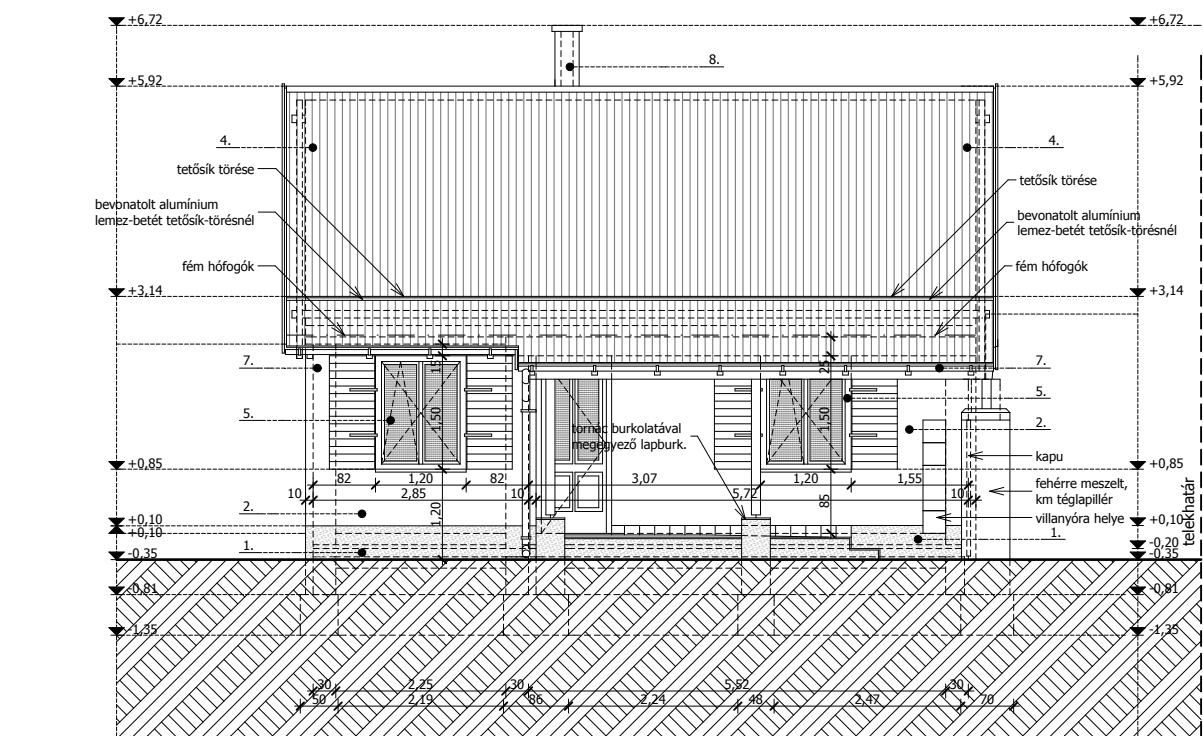


DÉLI HOMLOKZAT

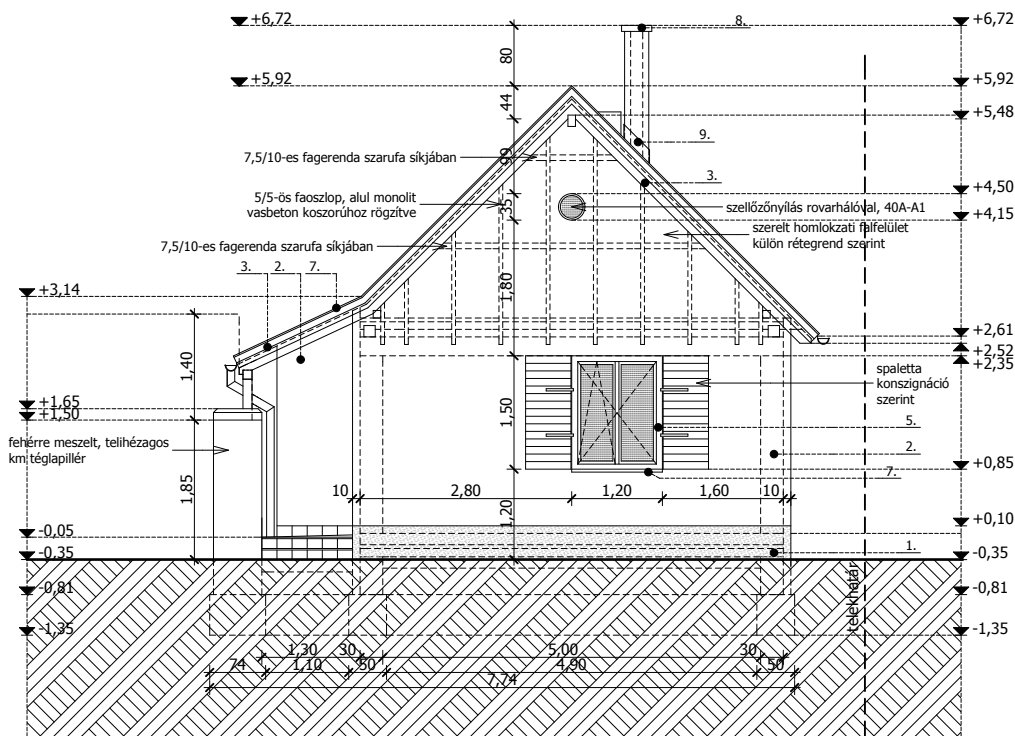


KELETI HOMLOKZAT

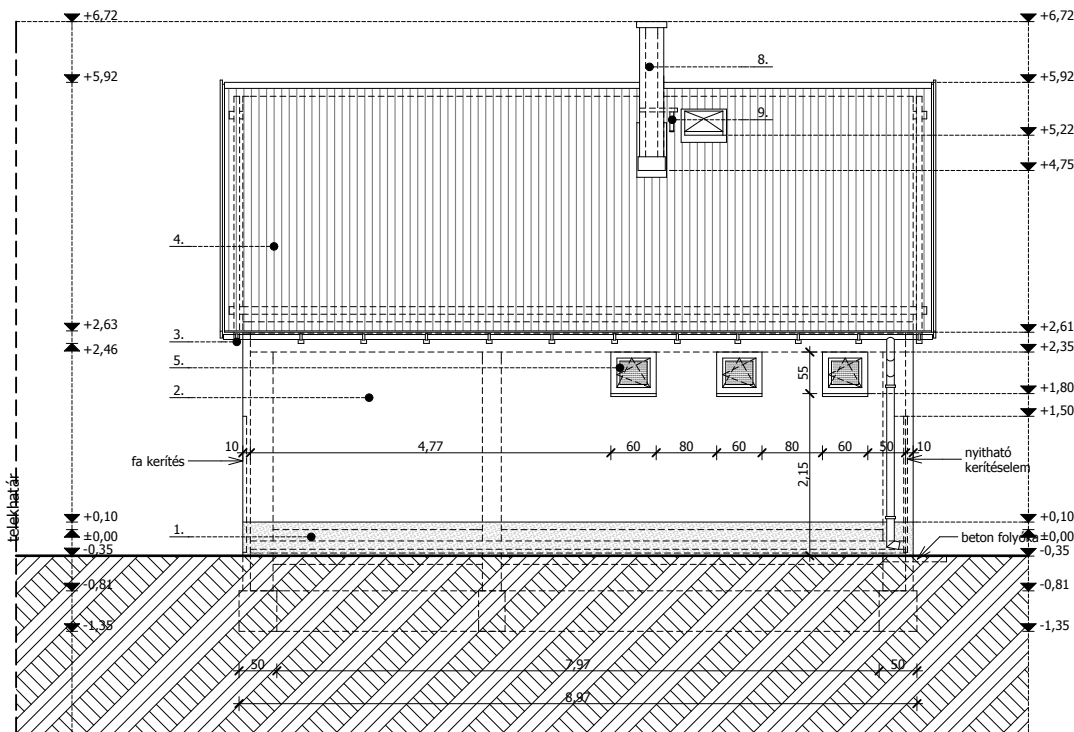


ÉSZAKI HOMLOKZAT

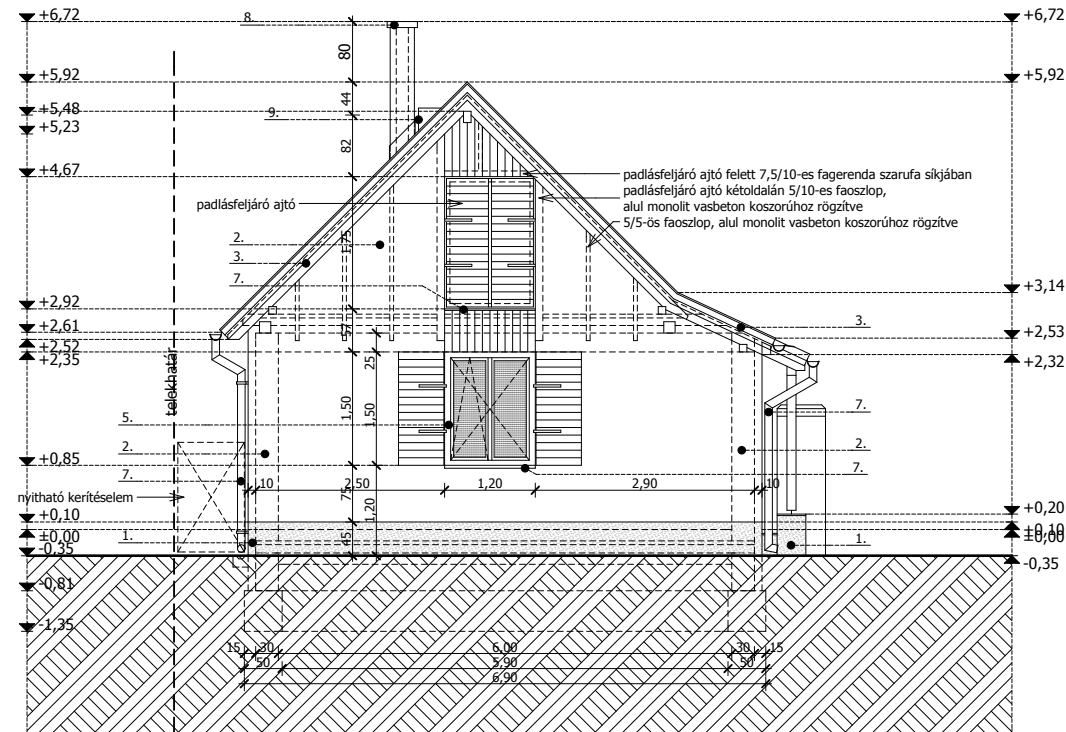


NYUGATI HOMLOKZAT

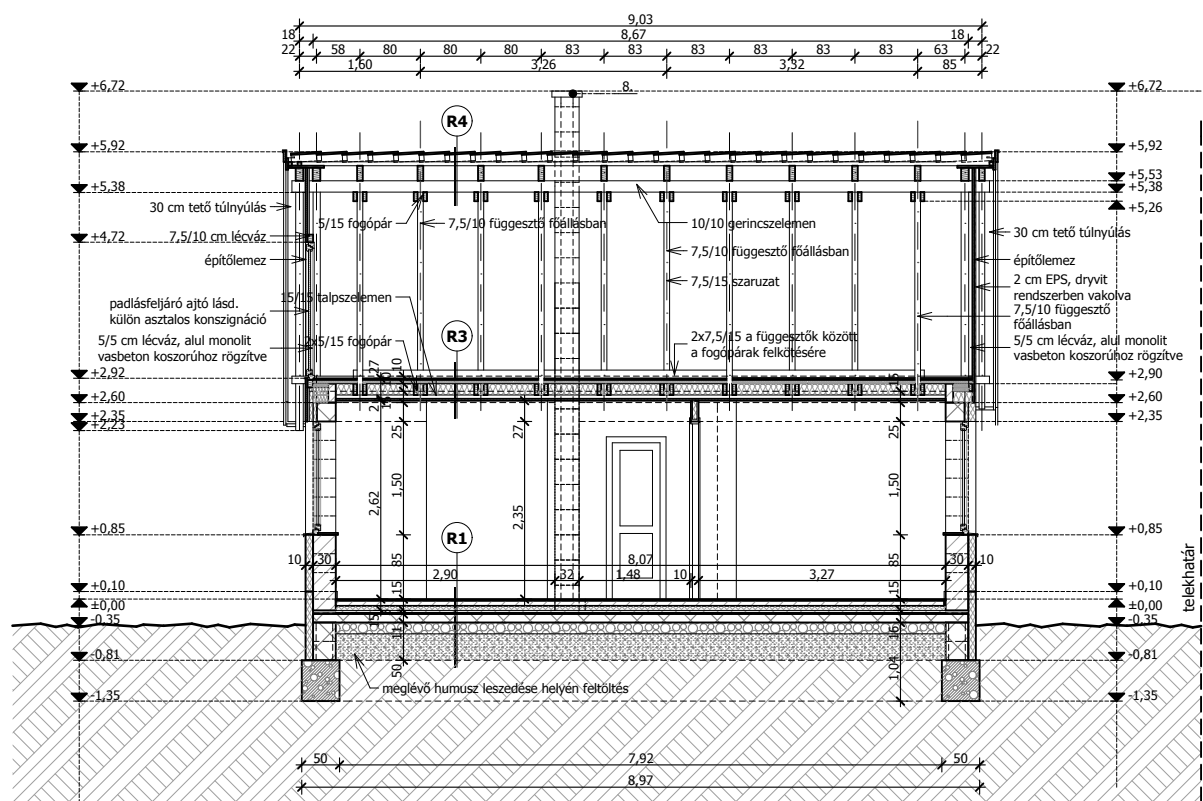

B - B HOSSZMETSZET

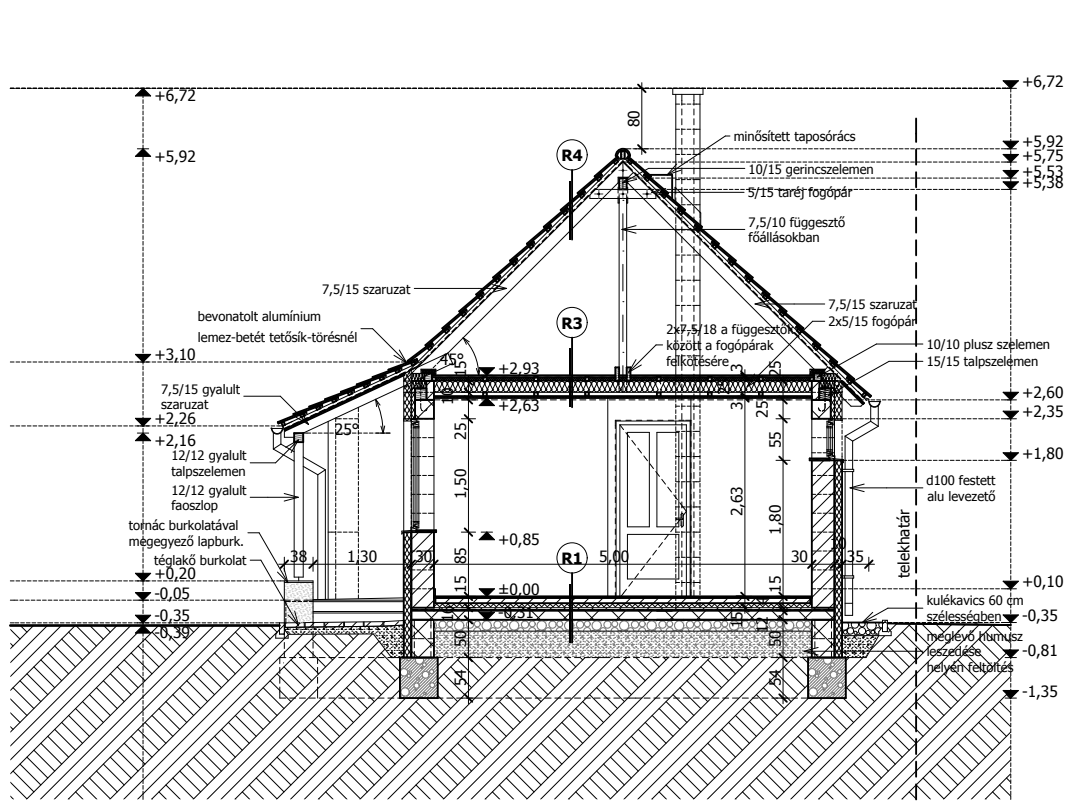

A - A KERESZTMETSZET

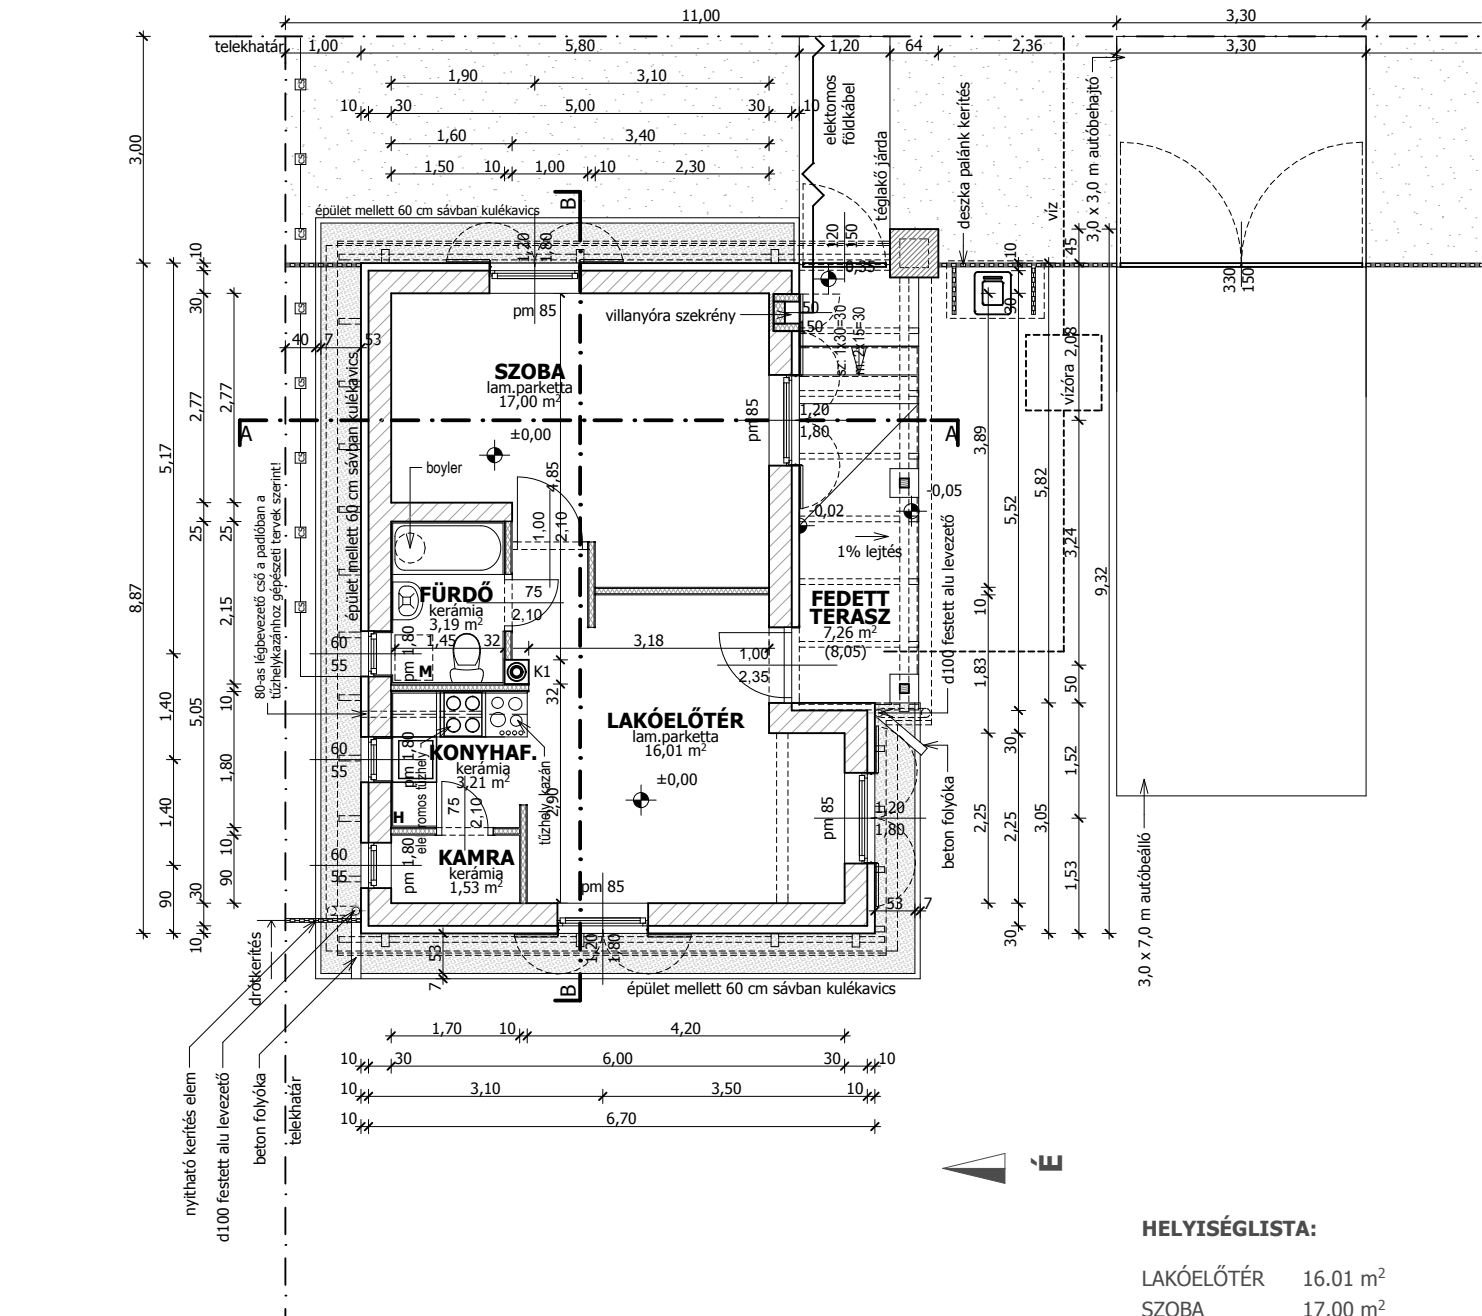

HELYISÉGLISTA:

LAKÓELŐTÉR	16,01 m ²
SZOBA	17,00 m ²
KONYHAFÜLKE	3,21 m ²
KAMRA	1,53 m ²
FÜRDŐ	3,19 m ²

Összes hasznos alapterület: 40,94 m²

Fedett terasz: 8,06 m²/3= 2,68 m²


Hasznos alapterület harmad terrasszal: 43,62 m²




KVADRUM Építész Kft.

"A SZOCIÁLIS CSALÁDIHÁZ -ÉPÍTÉSI PROGRAM I. ÜTEMÉNEK KERETÉBEN
ÓCSA TERÜLETÉN FELÉPÍTÉSRE KERÜLŐ CSALÁDI HÁZAK TERVEZÉSE"


40 m² / "40 A"

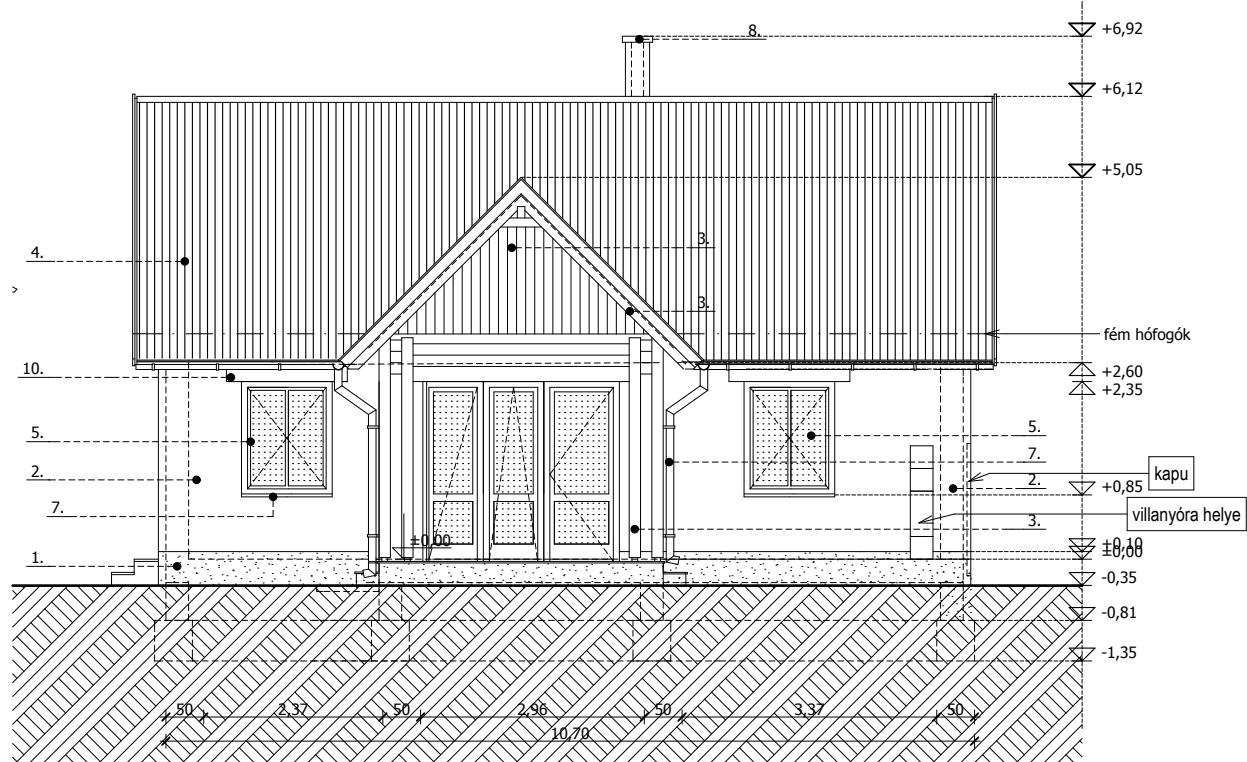


DÉLI HOMLOKZAT

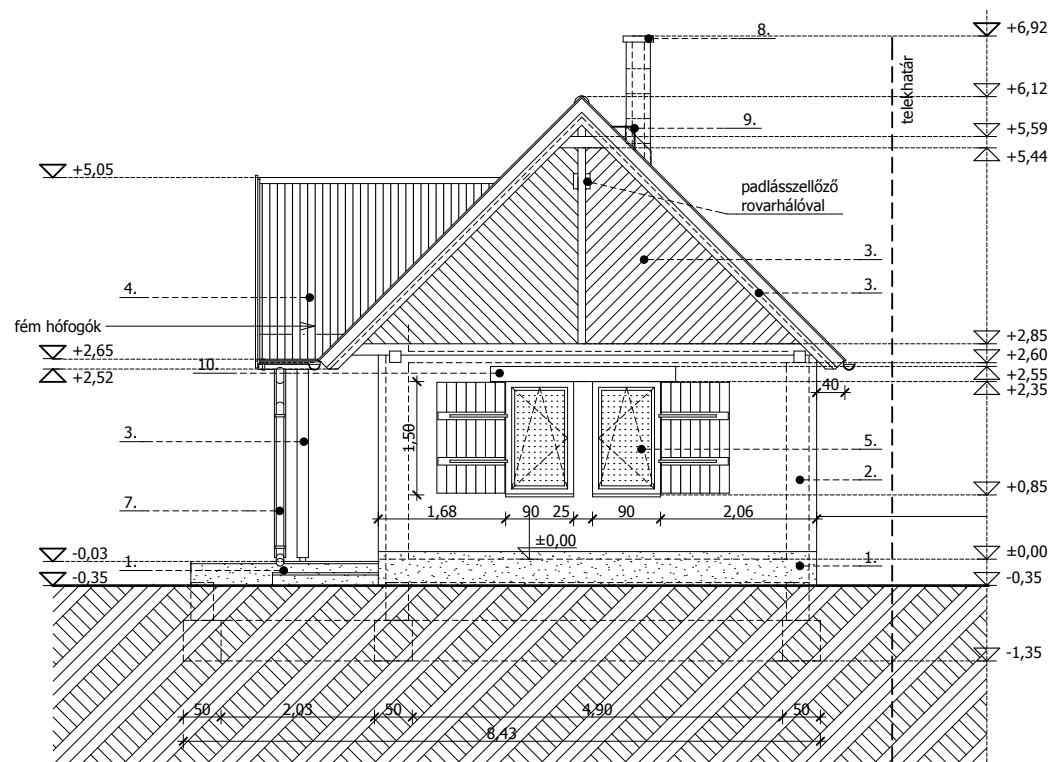


KELETI HOMLOKZAT

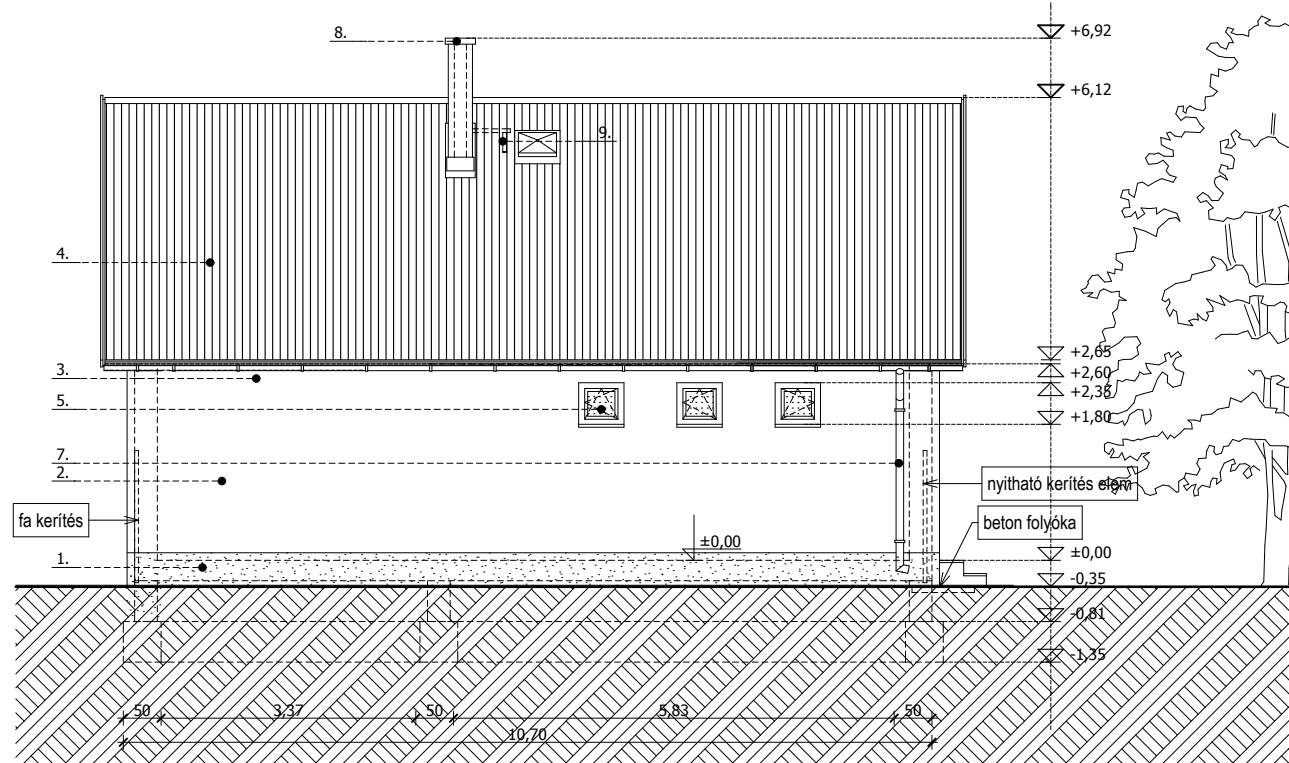


ÉSZAKI HOMLOKZAT

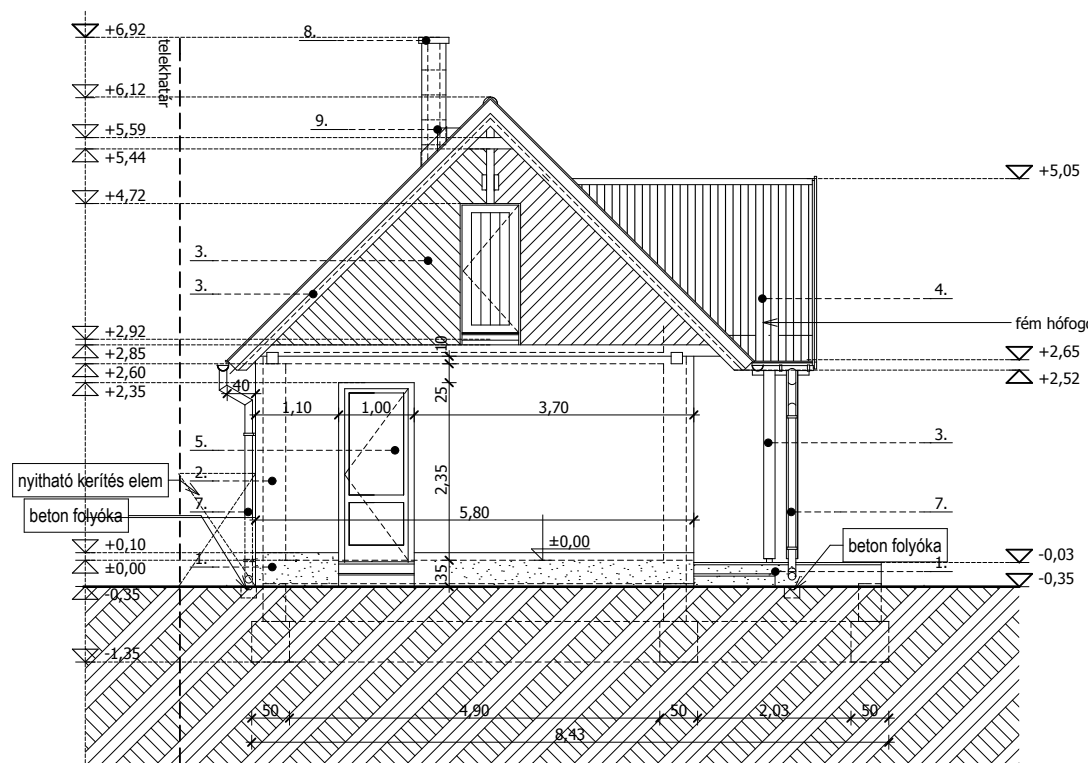


NYUGATI HOMLOKZAT

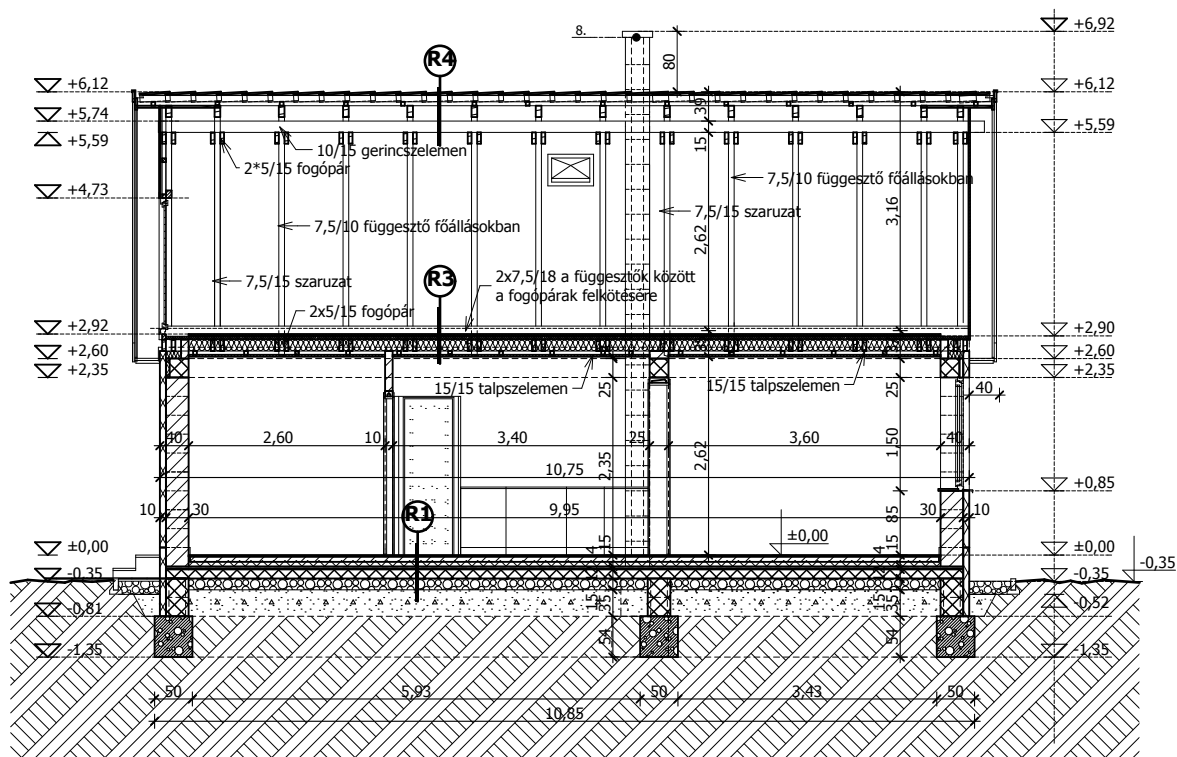

B - B HOSSZMETSZET

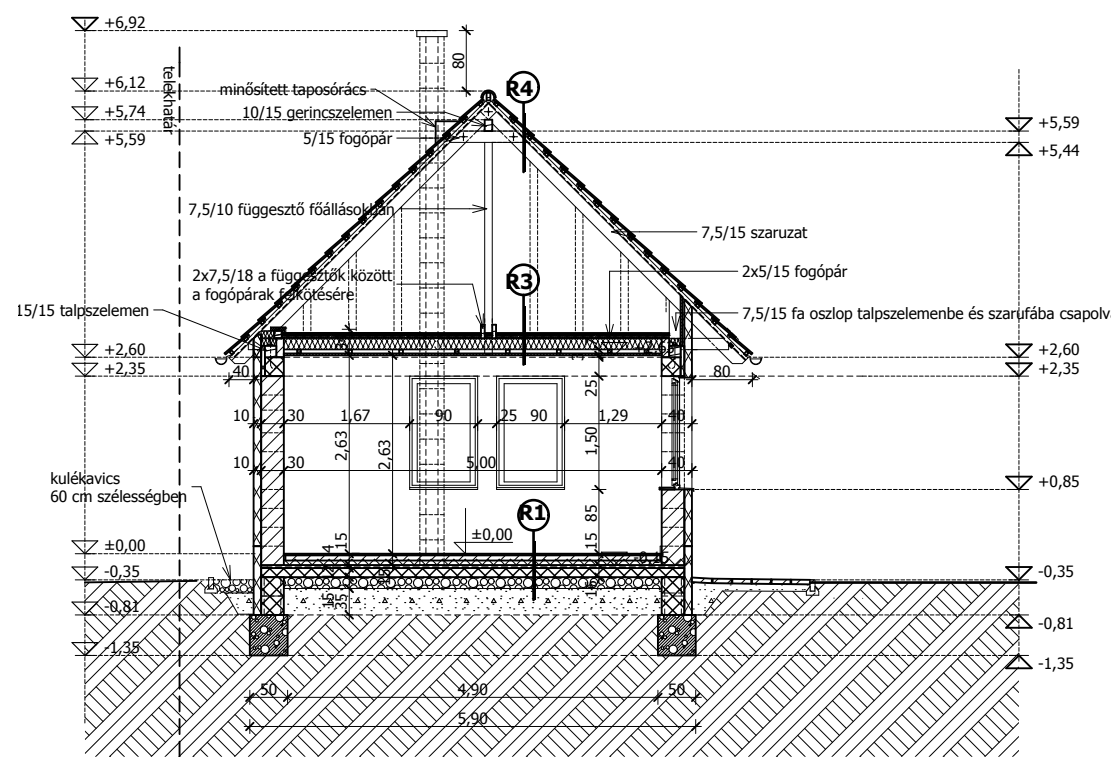

A - A METSZET

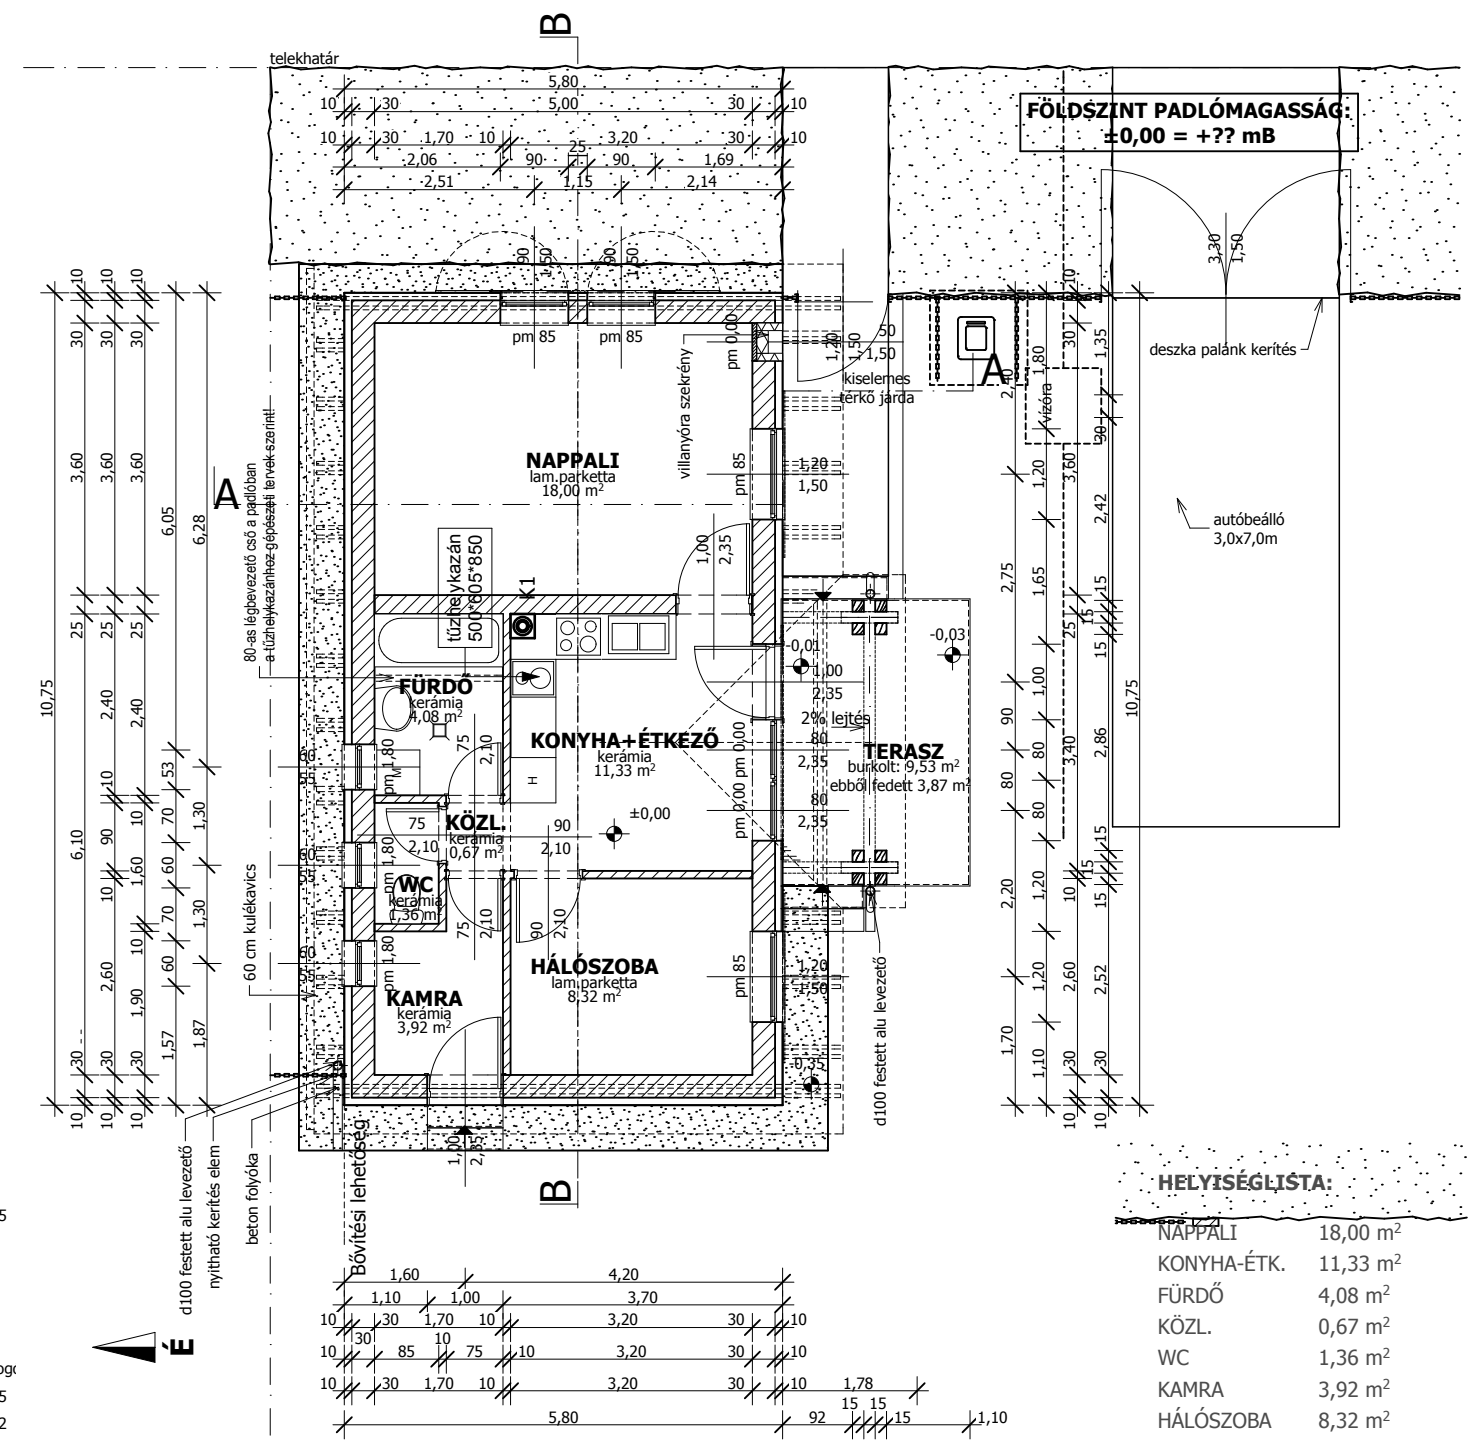

HELYISÉGLISTA:


NAPPALI	18,00 m ²
KONYHA-ÉTK.	11,33 m ²
FÜRDŐ	4,08 m ²
KÖZL.	0,67 m ²
WC	1,36 m ²
KAMRA	3,92 m ²
HÁLÓSZOBA	8,32 m ²

Összes hasznos
alapterület: 47,68 m²

Fedett terasz: 3,87 m²/3
= 1,29 m2

Összes hasznos
alapterület
1/3 fedett
terasszal: 48,97 m2


+Terasz: 5.66 m²

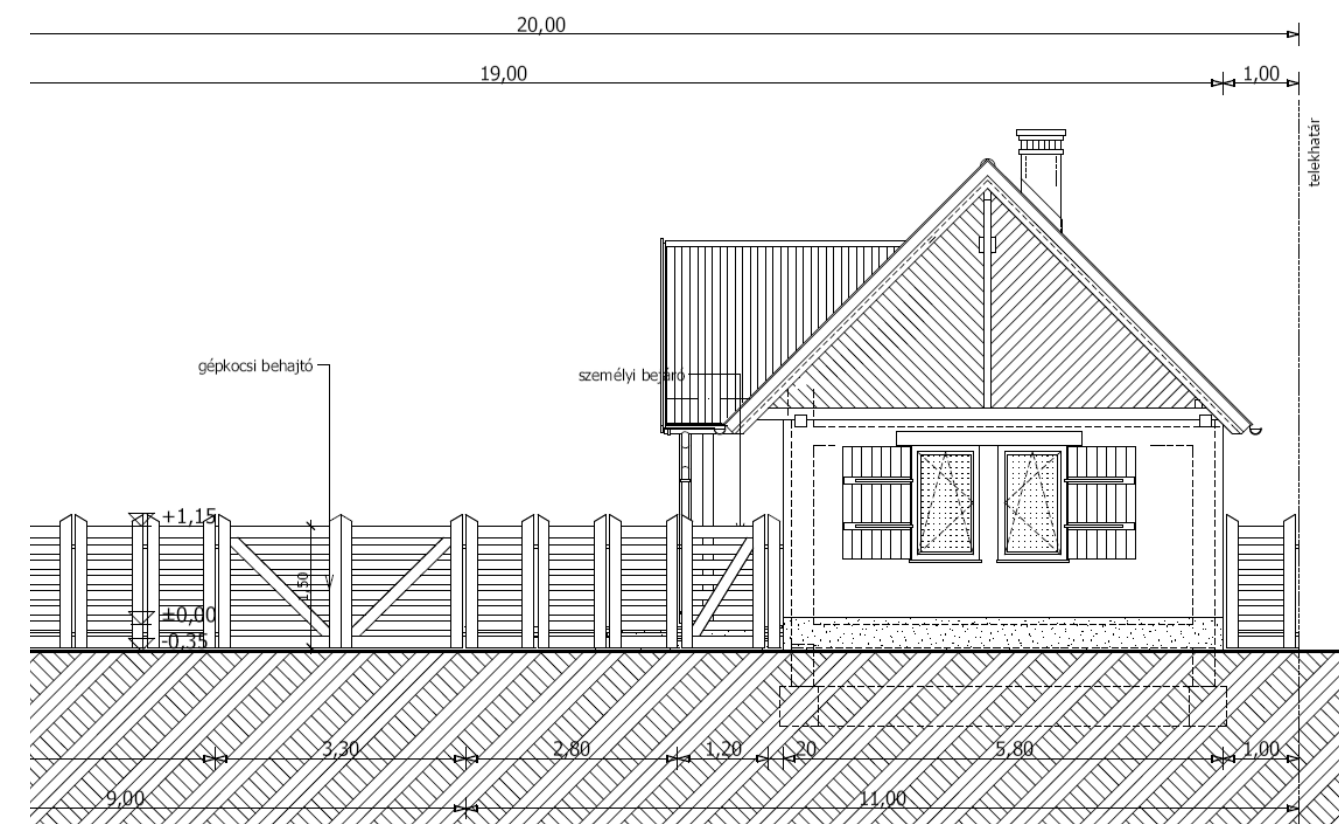


KVADRUM Építész Kft.

"A SZOCIÁLIS CSALÁDIHÁZ -ÉPÍTÉSI PROGRAM I. ÜTEMÉNEK KERETÉBEN
ÓCSA TERÜLETÉN FELÉPÍTÉSRE KERÜLŐ CSALÁDI HÁZAK TERVEZÉSE"


50 m2 / "50 A"

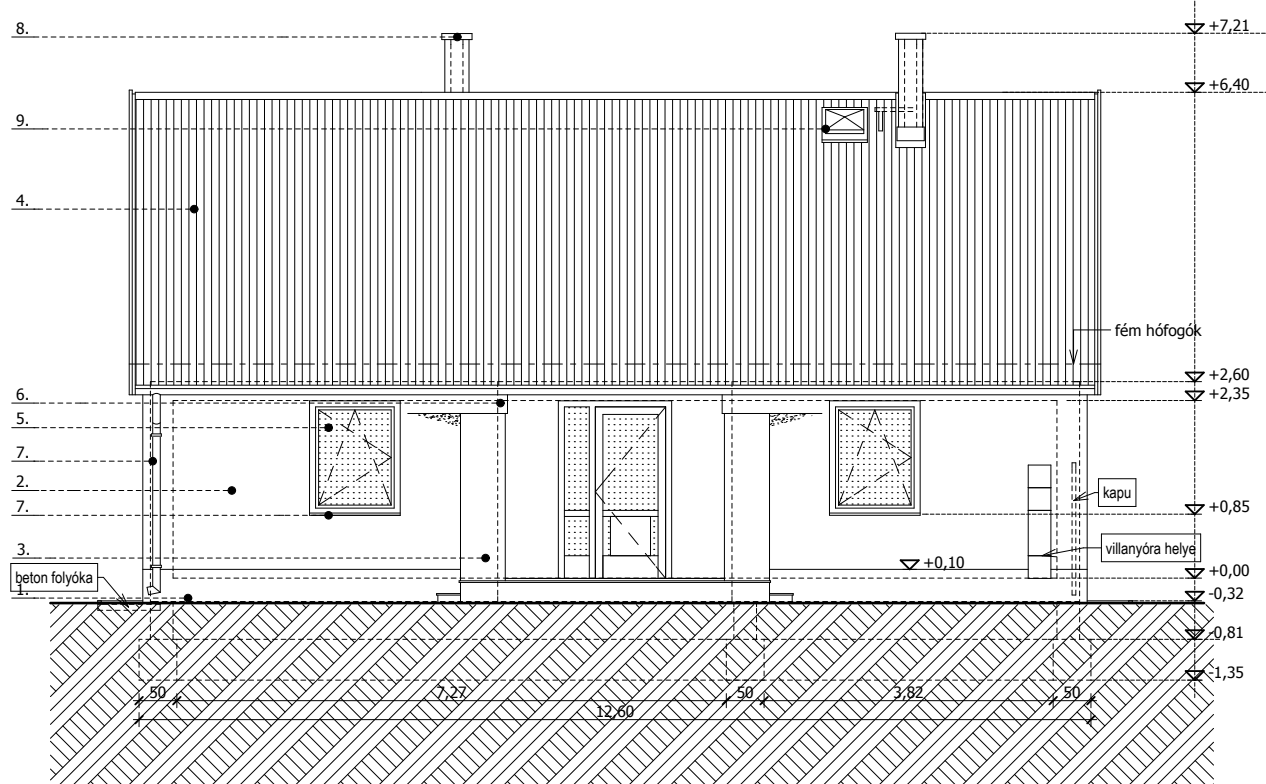


DÉLI HOMLOKZAT

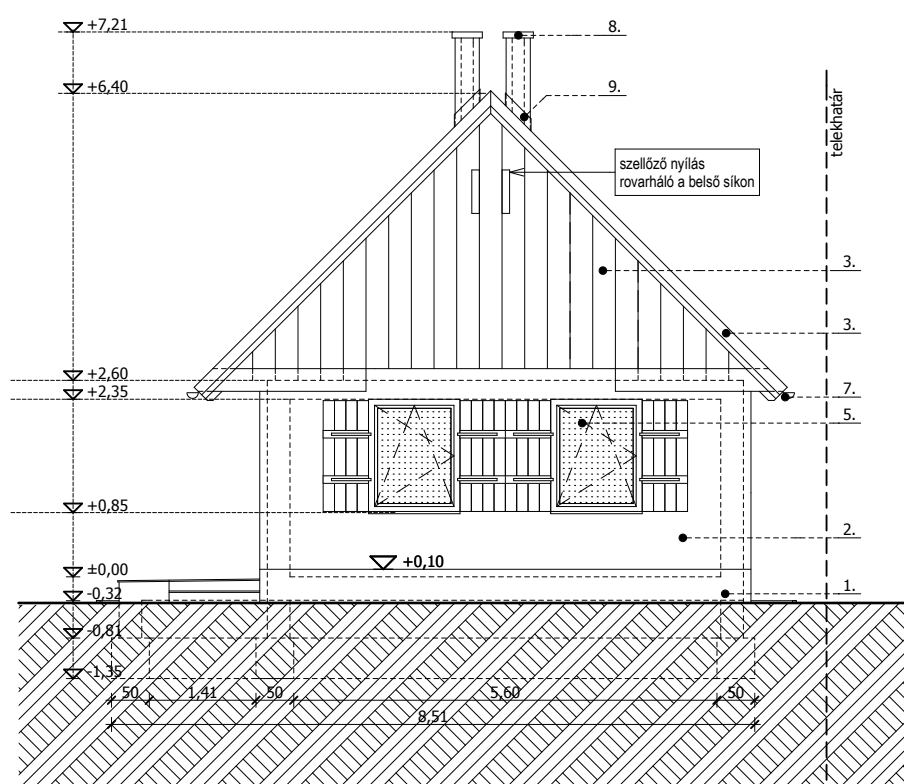


KELETI HOMLOKZAT

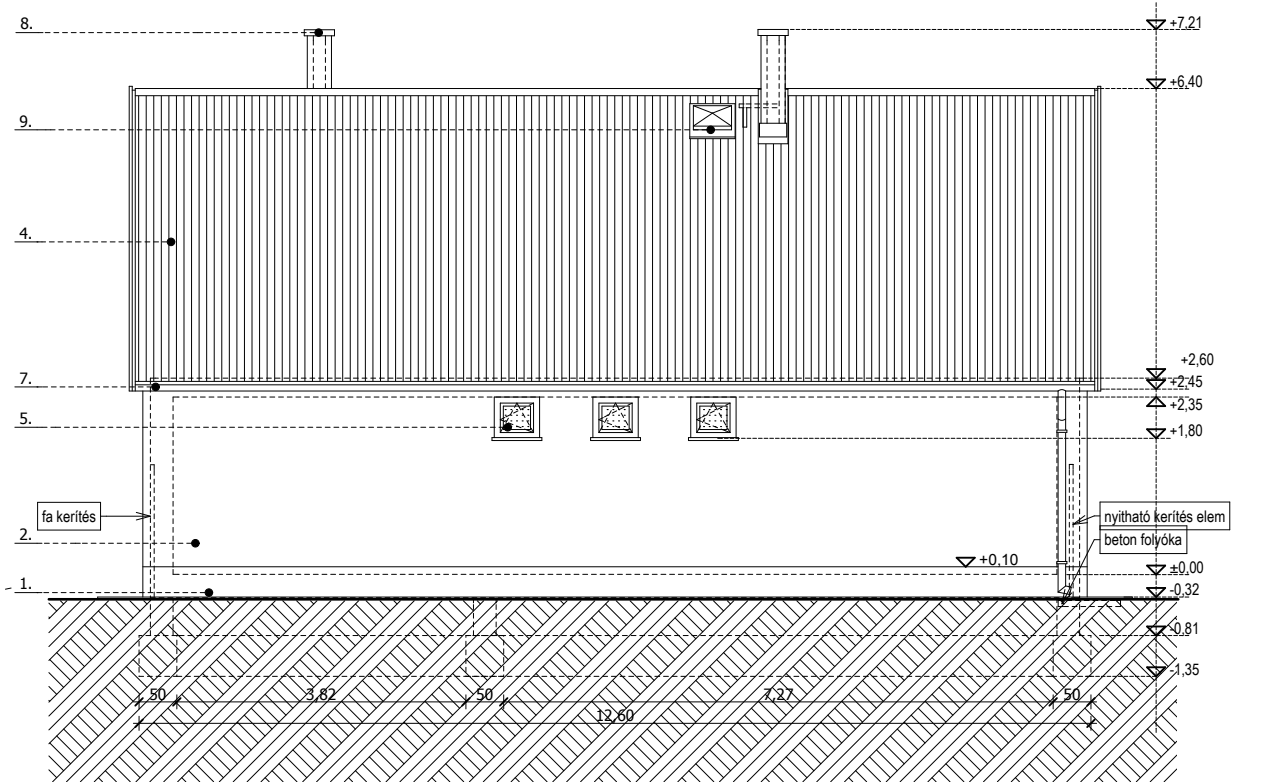


ÉSZAKI HOMLOKZAT

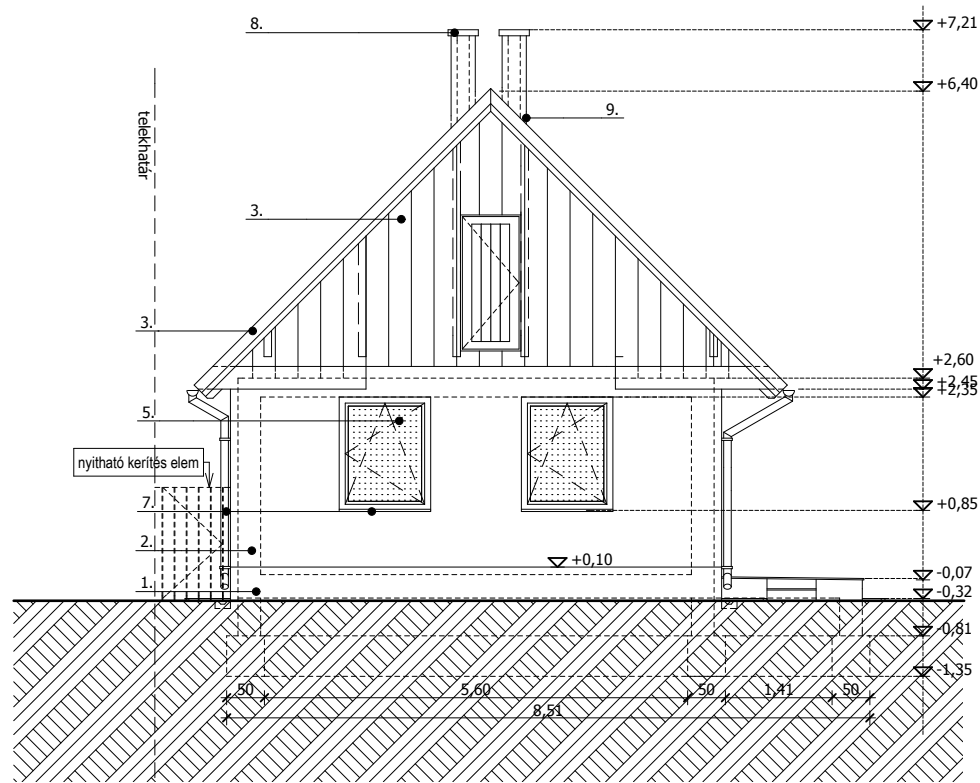


NYUGATI HOMLOKZAT

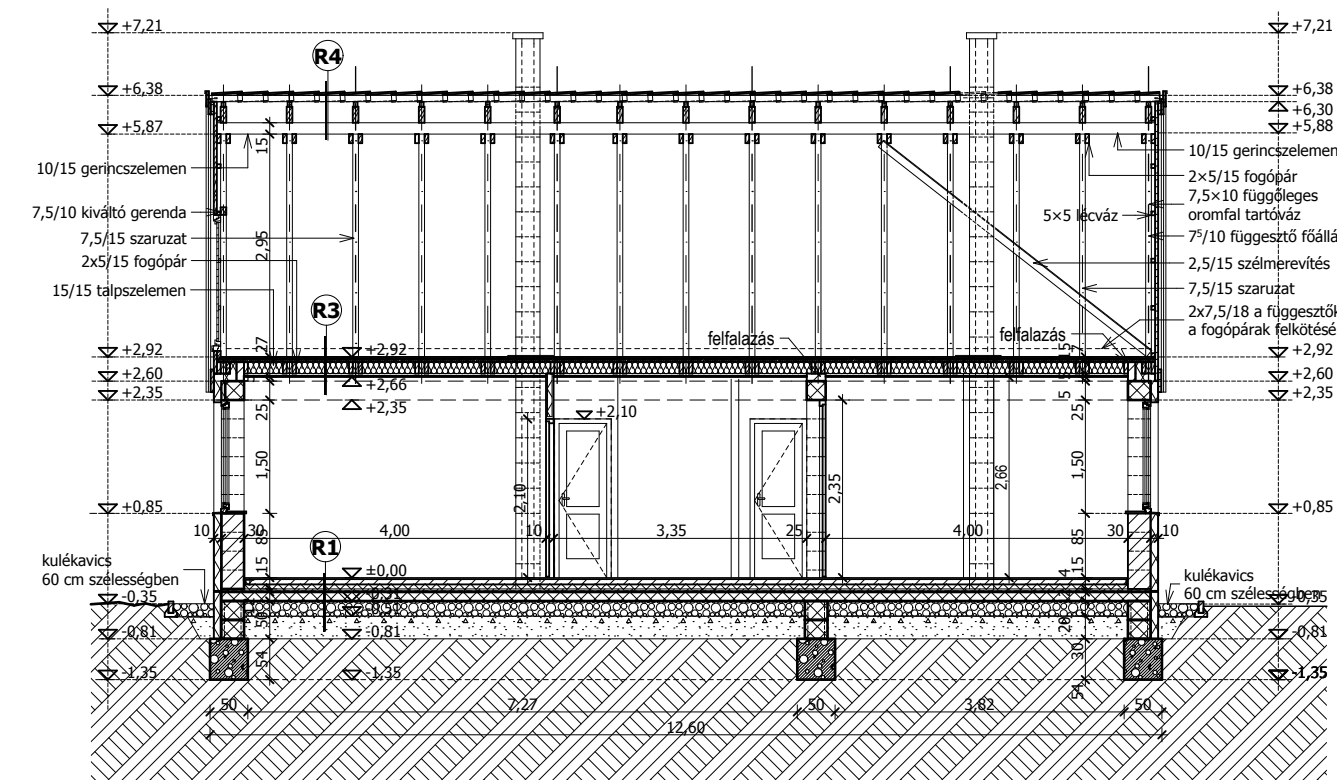

B - B HOSSZMETSZET

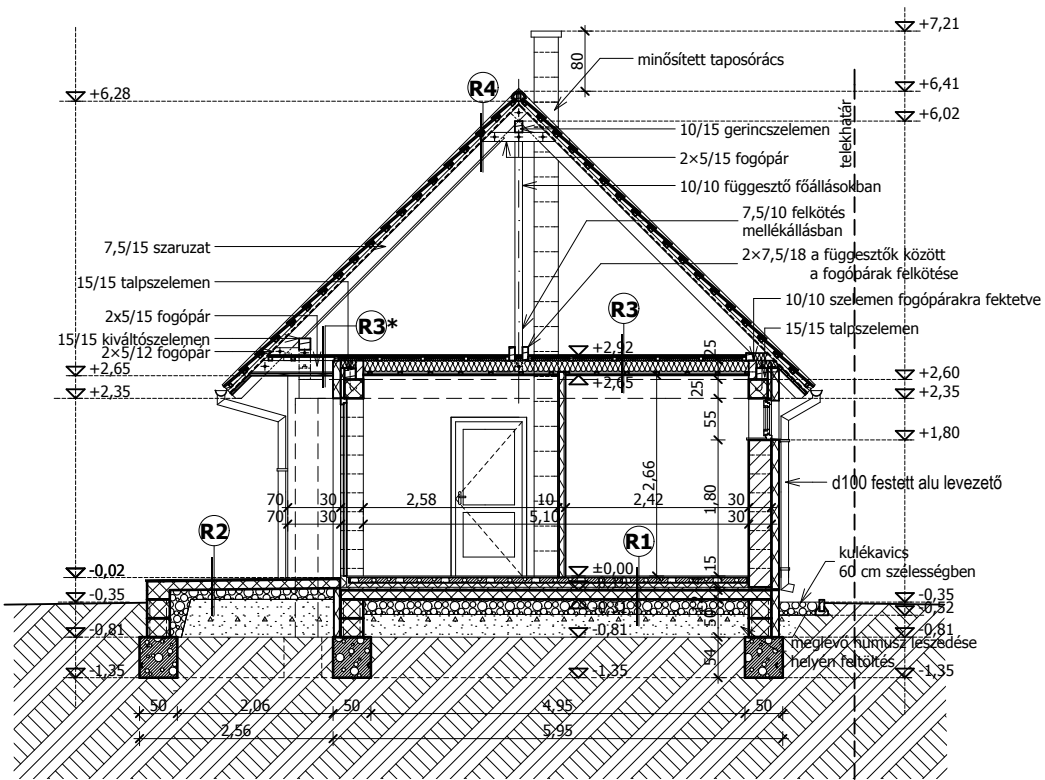

A - A METSZET

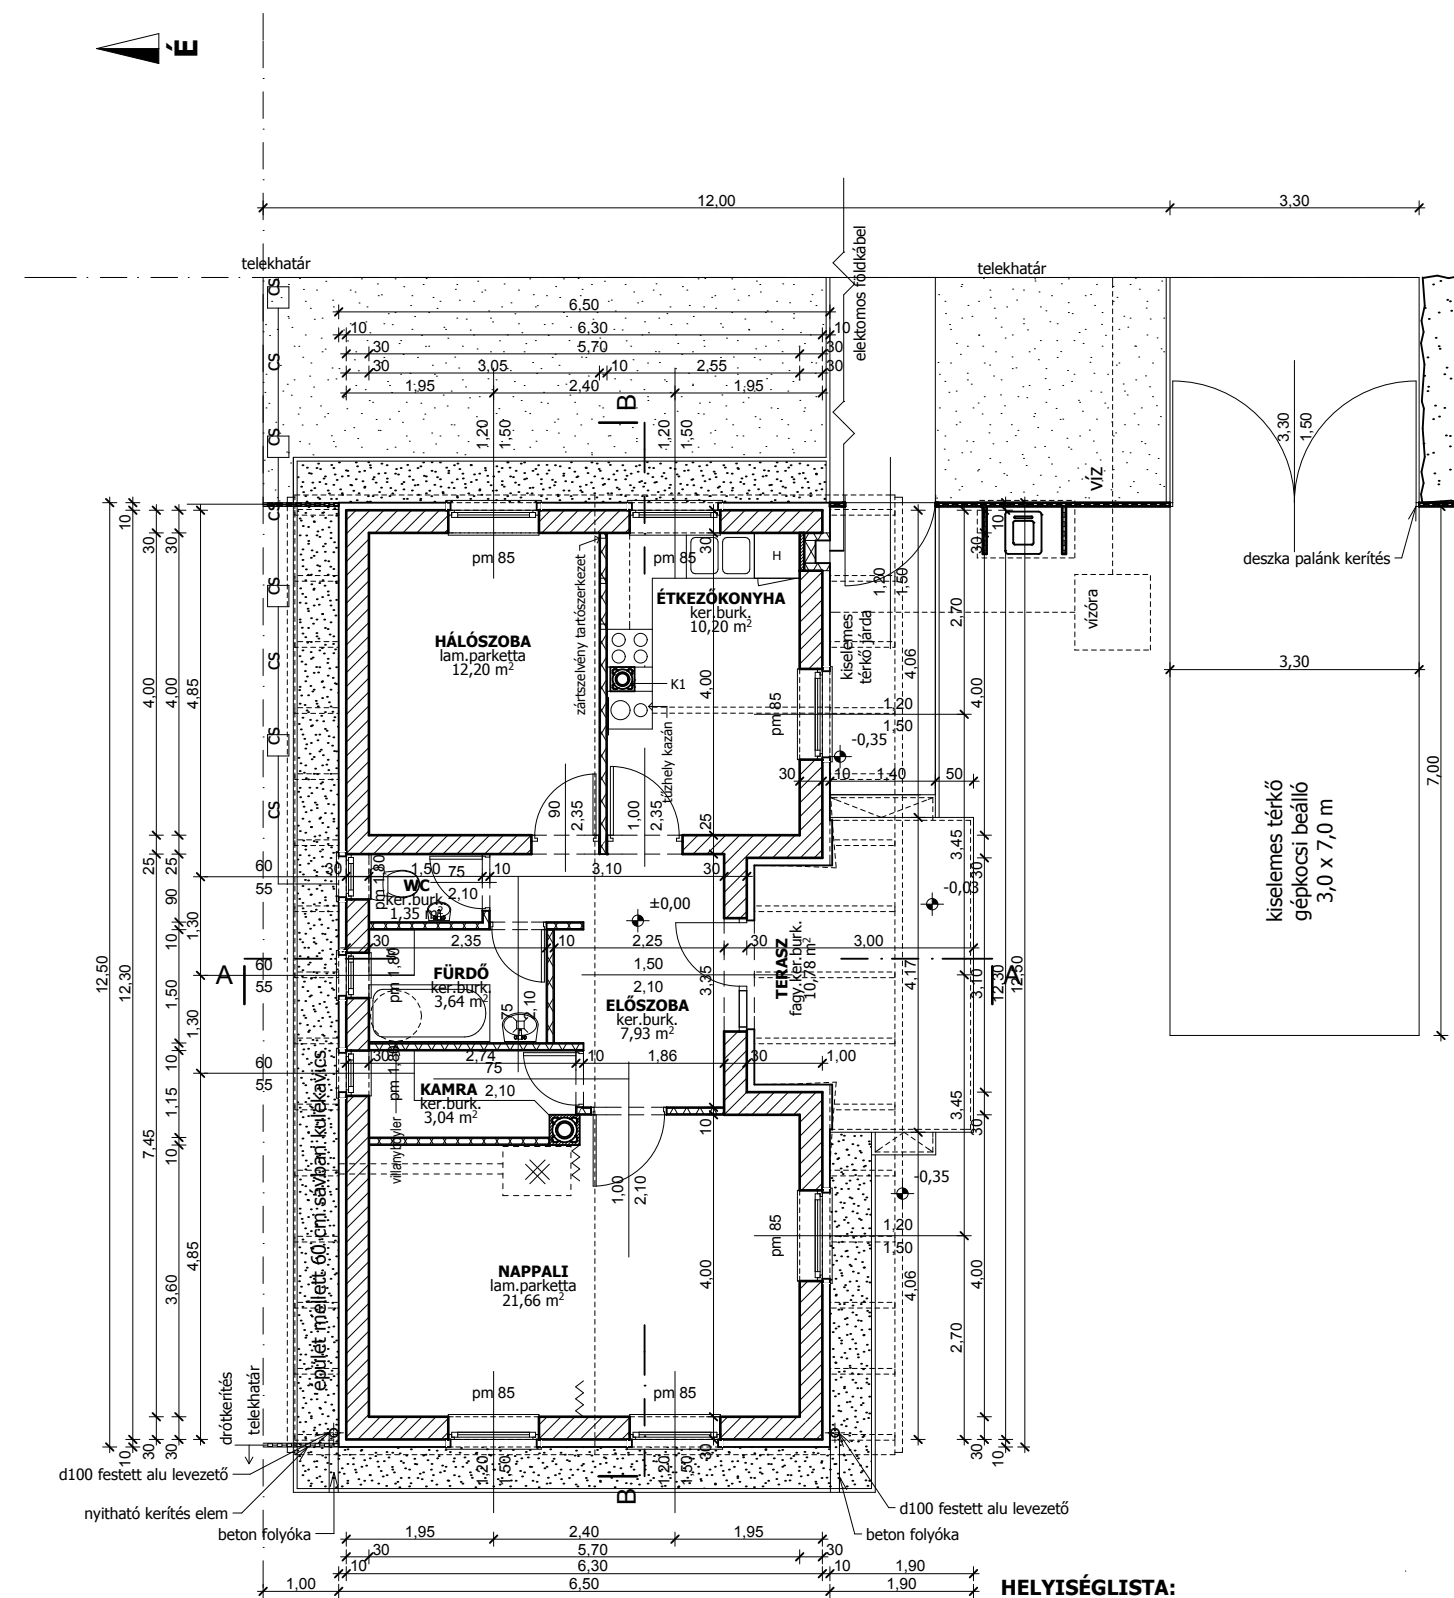


HELYISÉGLISTA:

HÁLÓSZOBA	12,20 m2
NAPPALI	21,66m2
ÉTKEZŐ+KONYHA	10,20 m2
ELŐSZOBA	7,93 m2
WC	1,35 m2
KAMRA	3,04 m2
FÜRDŐ	3,64 m2

TERASZ 10,78 m2

Összes hasznos alapterület: 60,02 m2
+fedett terasz/3 2,29 m2


ÖSSZES HASZN.ALAPTER.
EGYHARMAD FEDETT TERRASSZAL:
62,31 m2

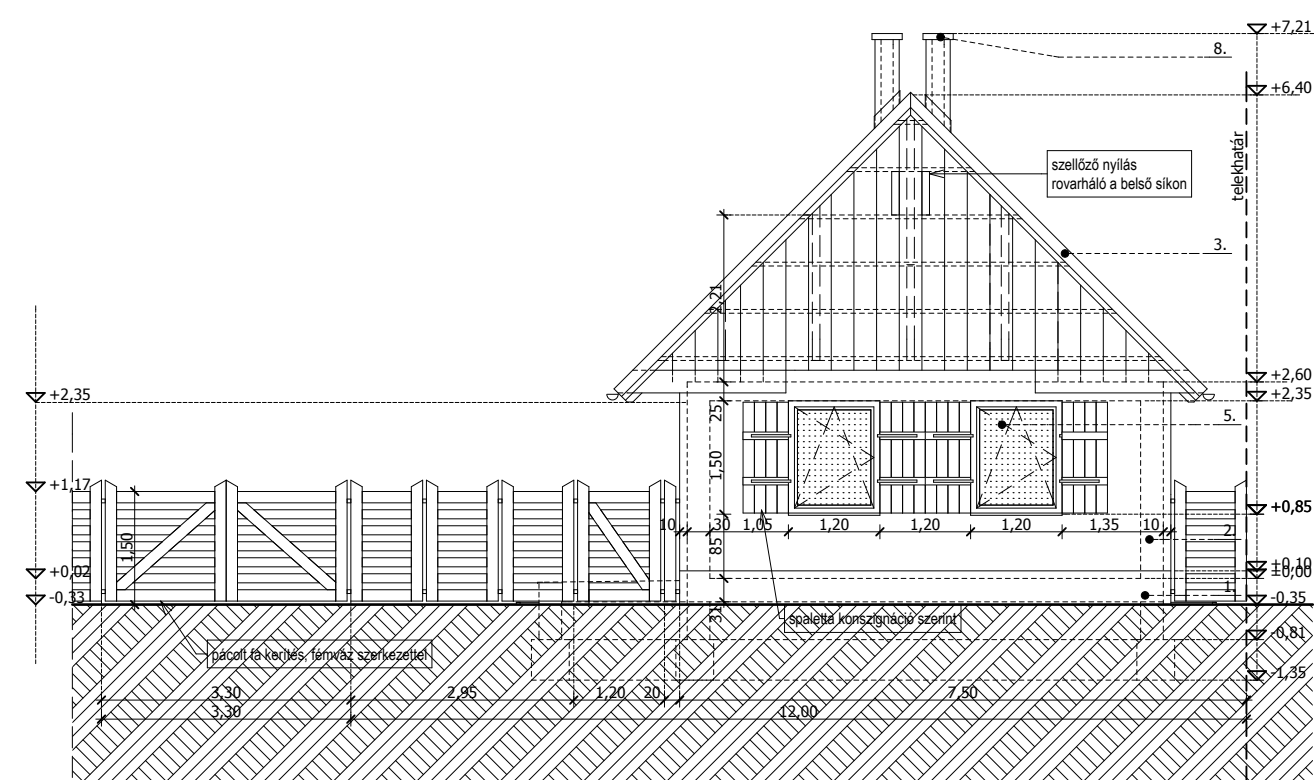


KVADRUM Építész Kft.

"A SZOCIÁLIS CSALÁDIHÁZ -ÉPÍTÉSI PROGRAM I. ÜTEMÉNEK KERETÉBEN
ÓCSA TERÜLETÉN FELÉPÍTÉSRE KERÜLŐ CSALÁDI HÁZAK TERVEZÉSE"


60 m2 / "60A"

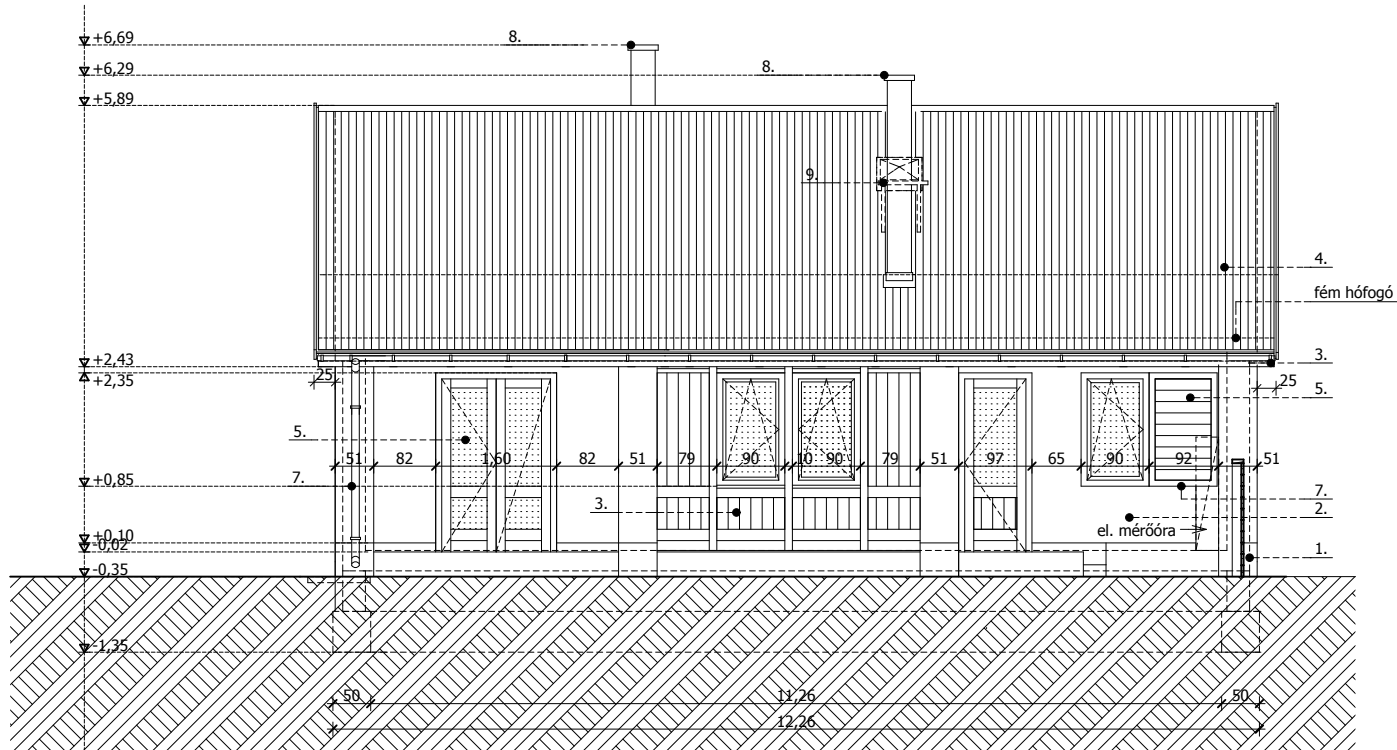


DÉLI HOMLOKZAT

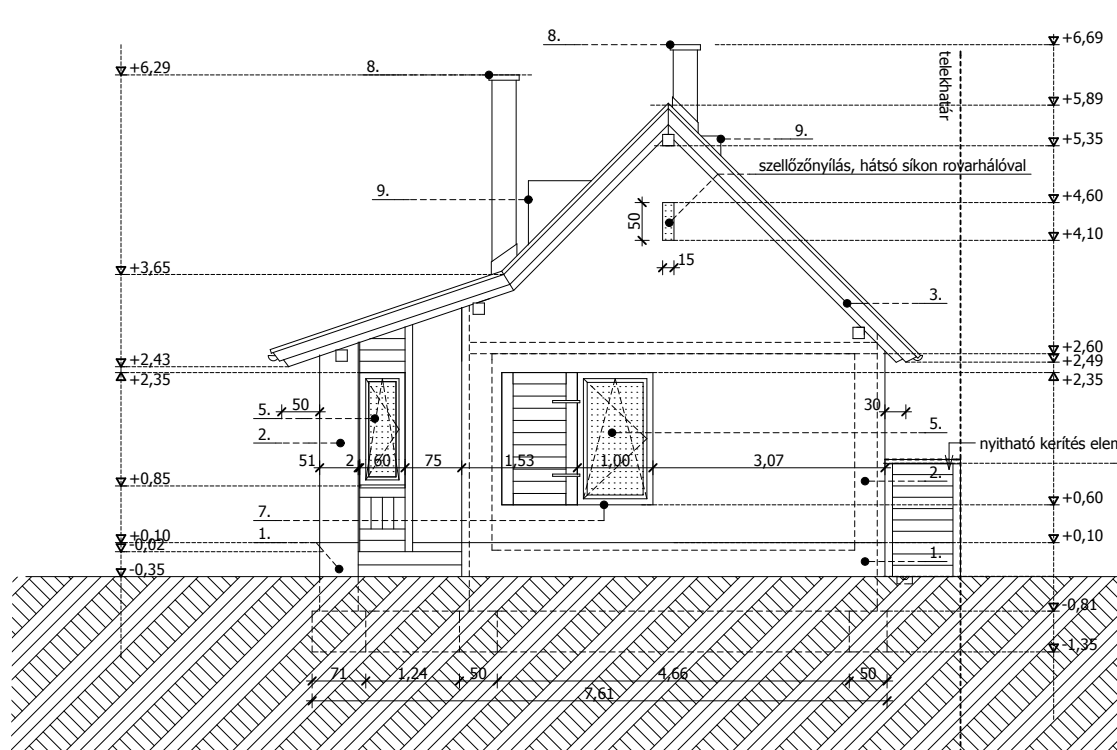



KELETI HOMLOKZAT

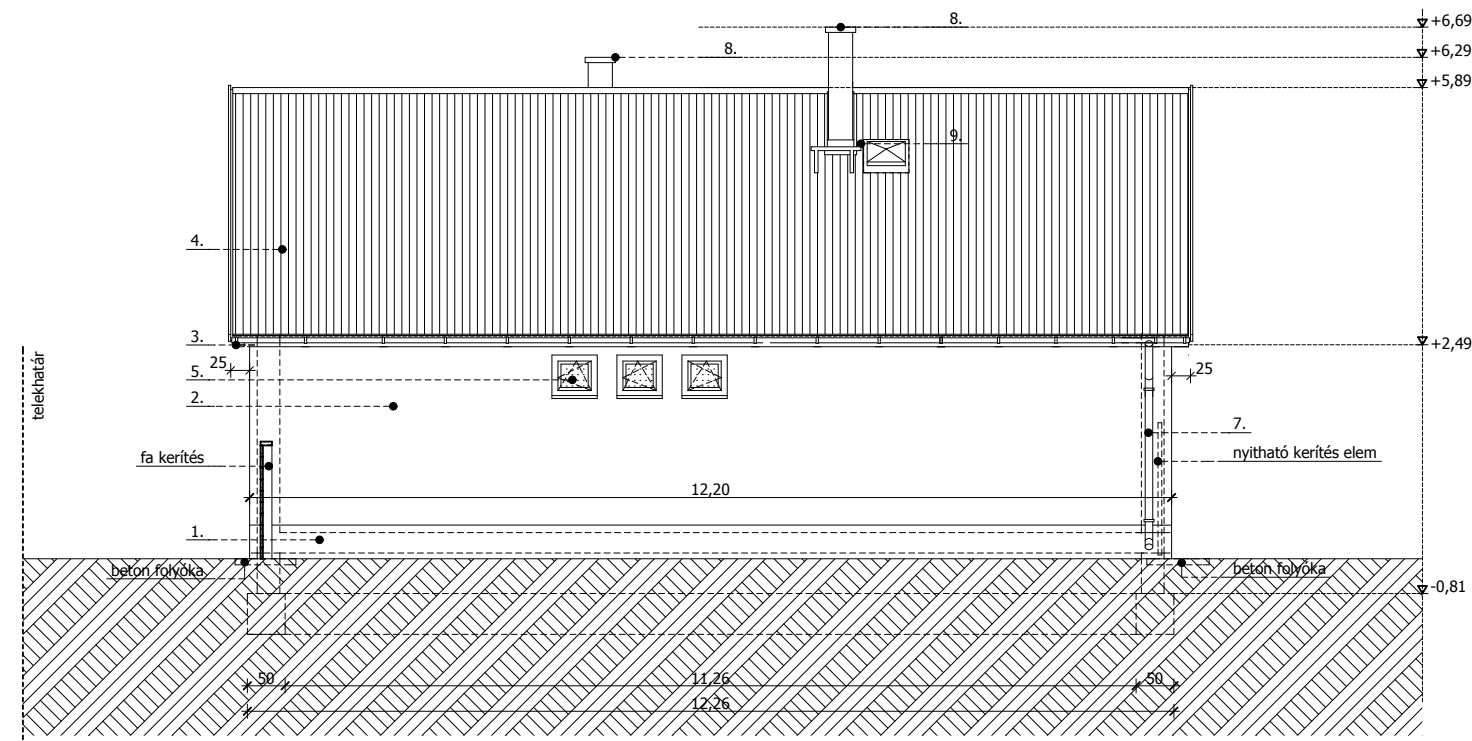


ÉSZAKI HOMLOKZAT

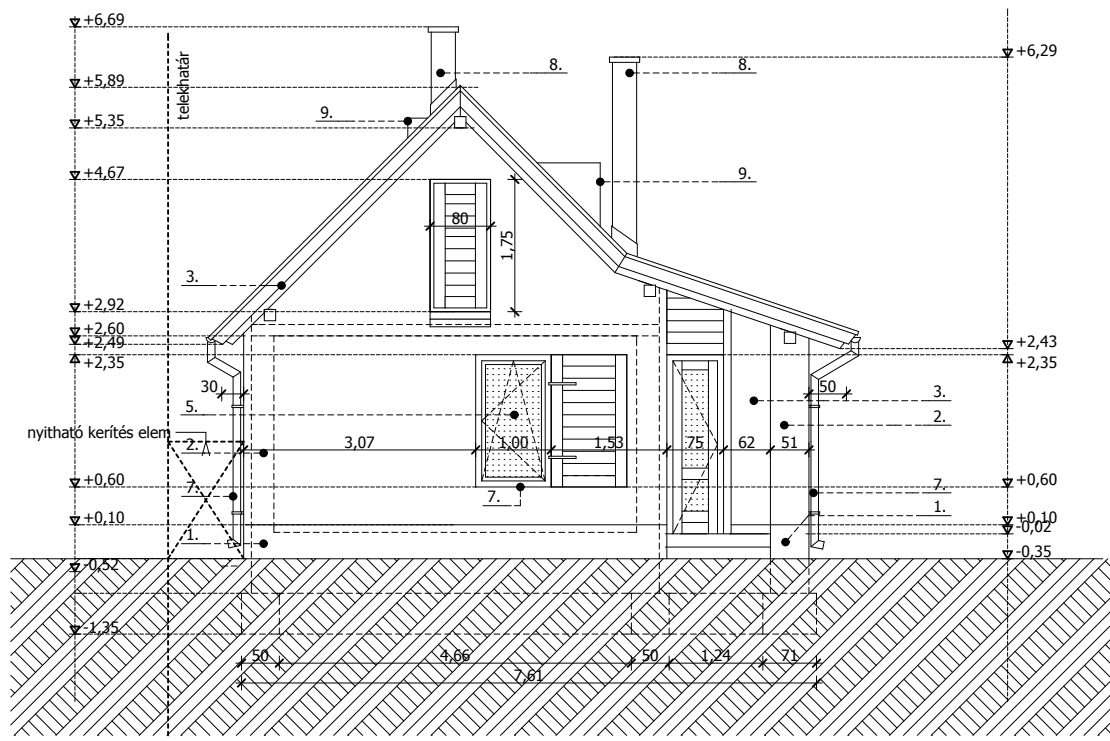


NYUGATI HOMLOKZAT

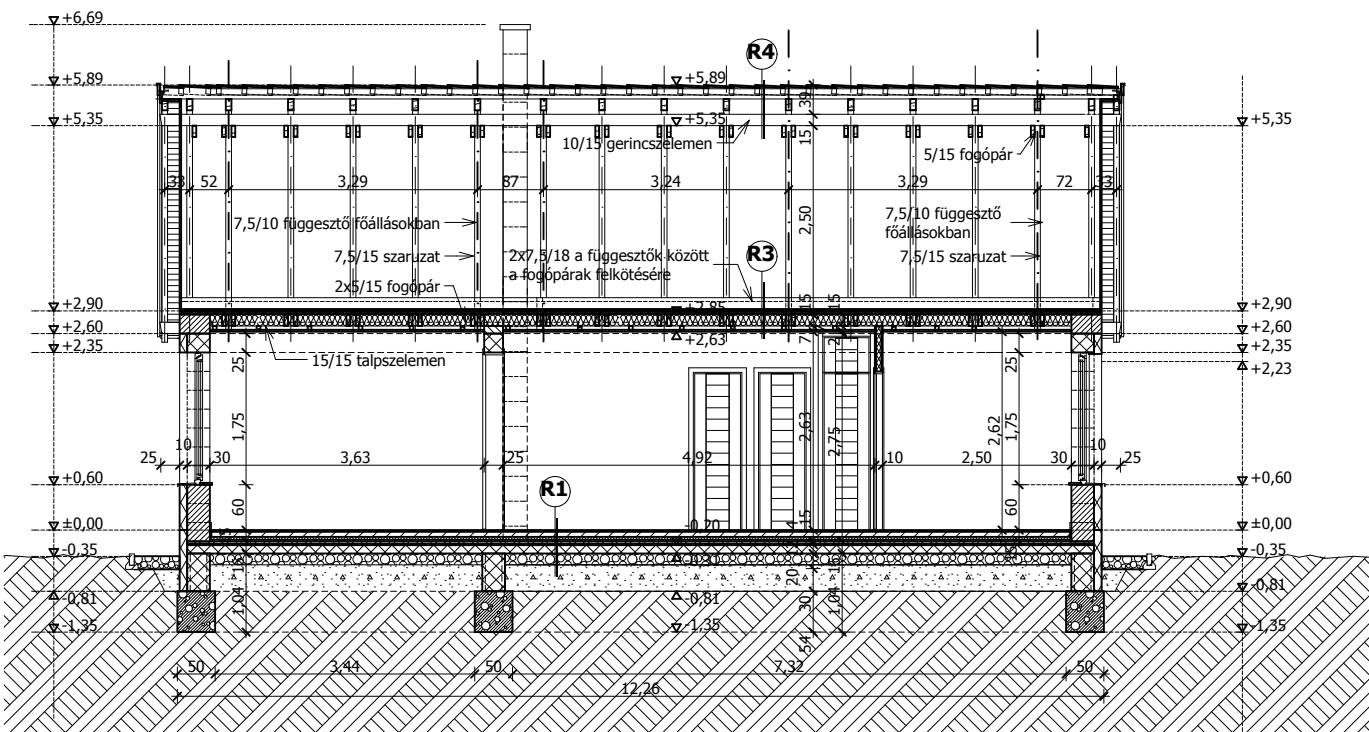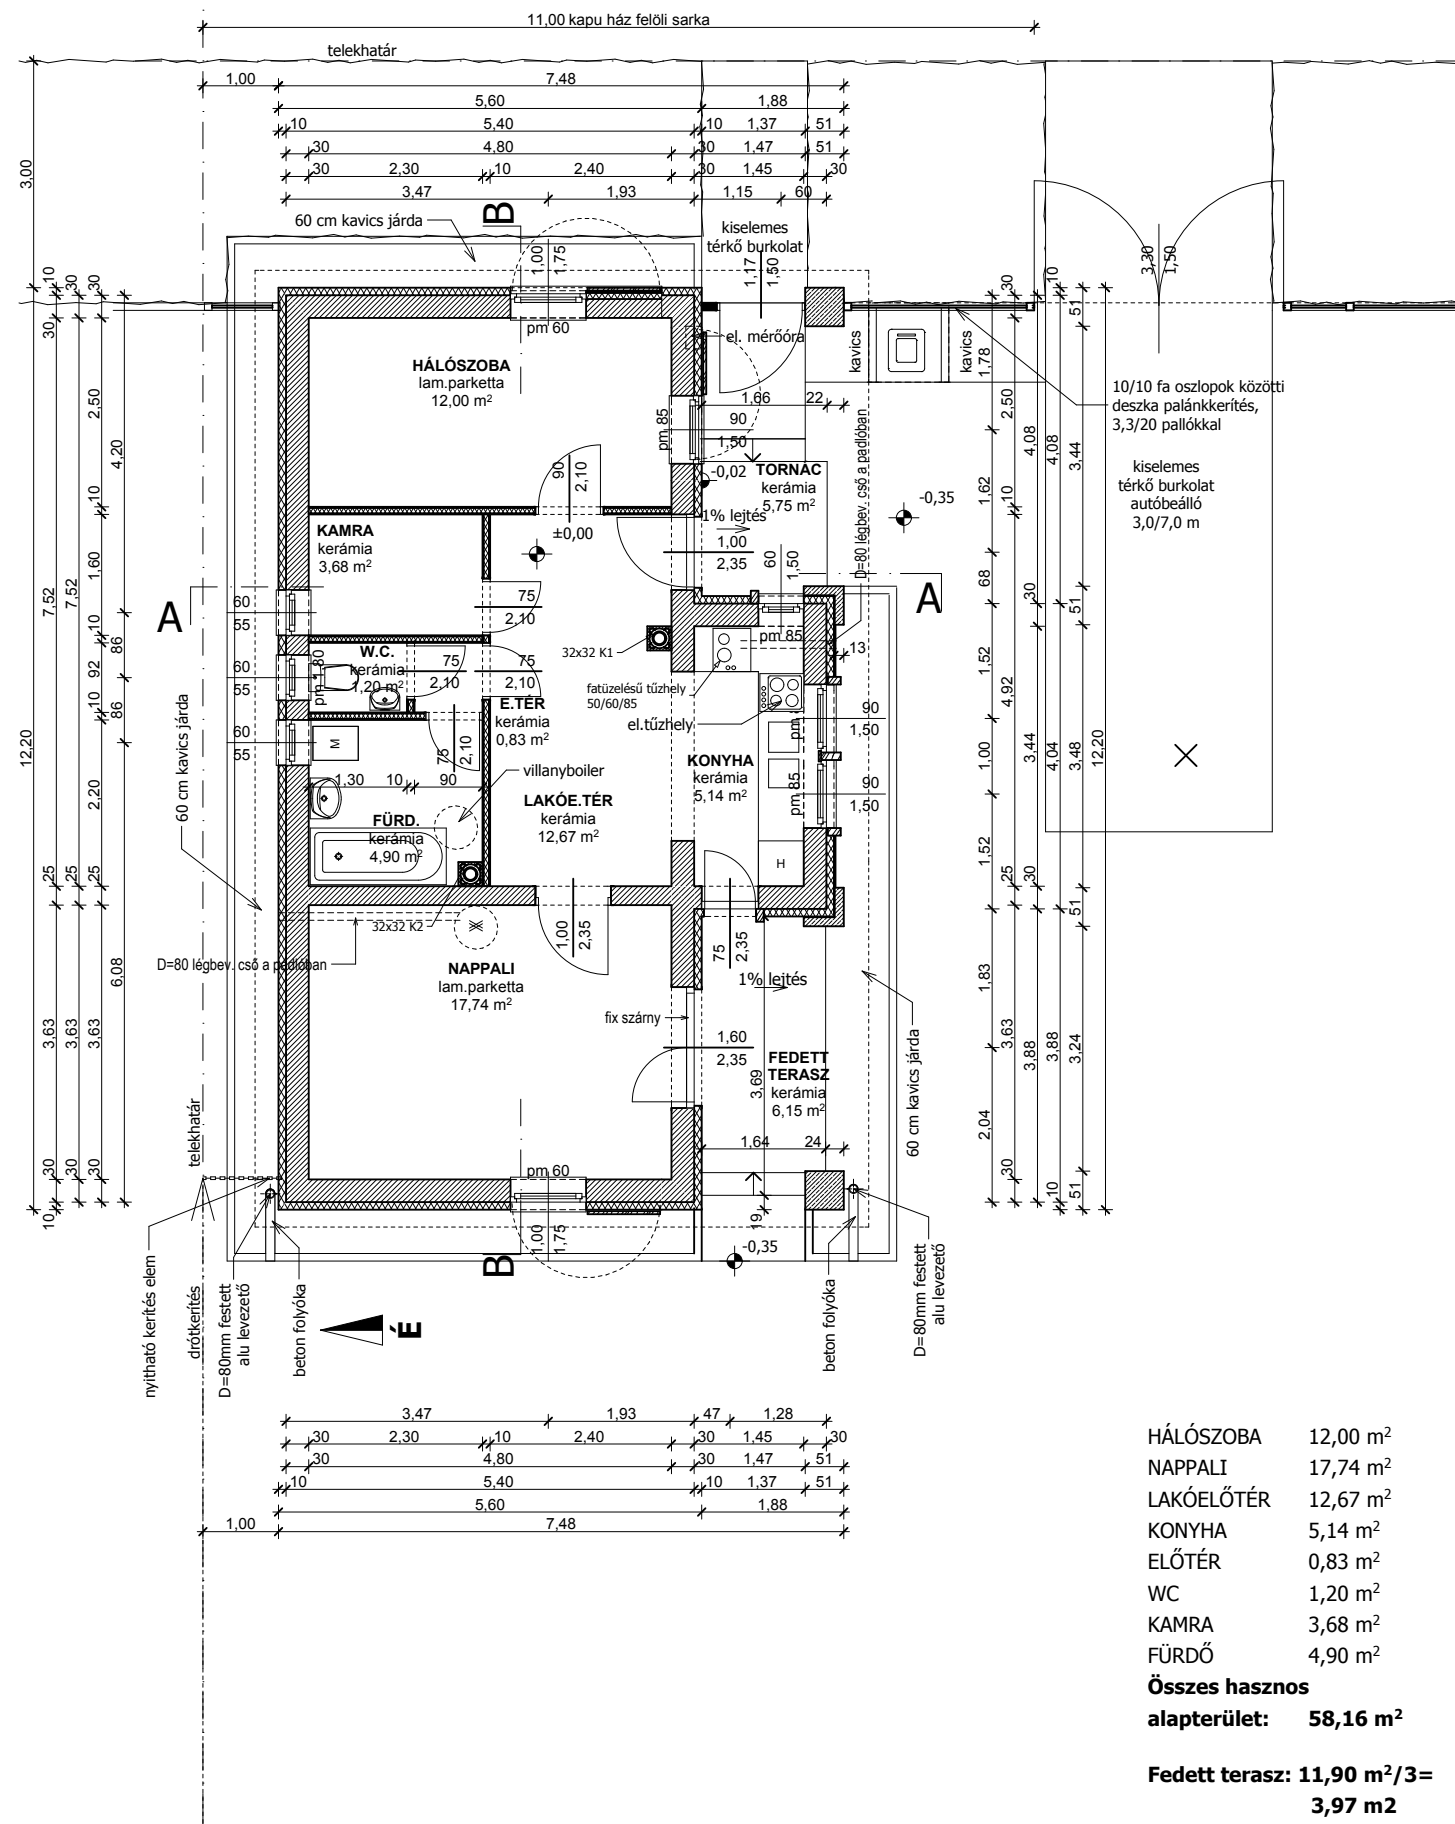

B - B HOSSZMETSZET

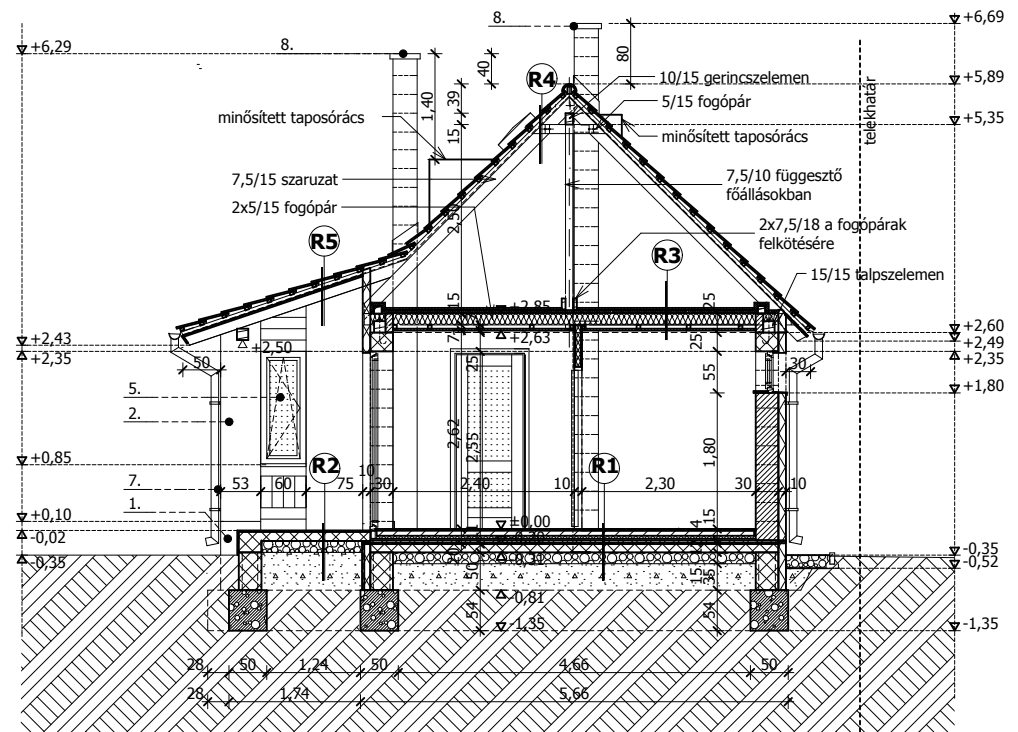


A - A METSZET

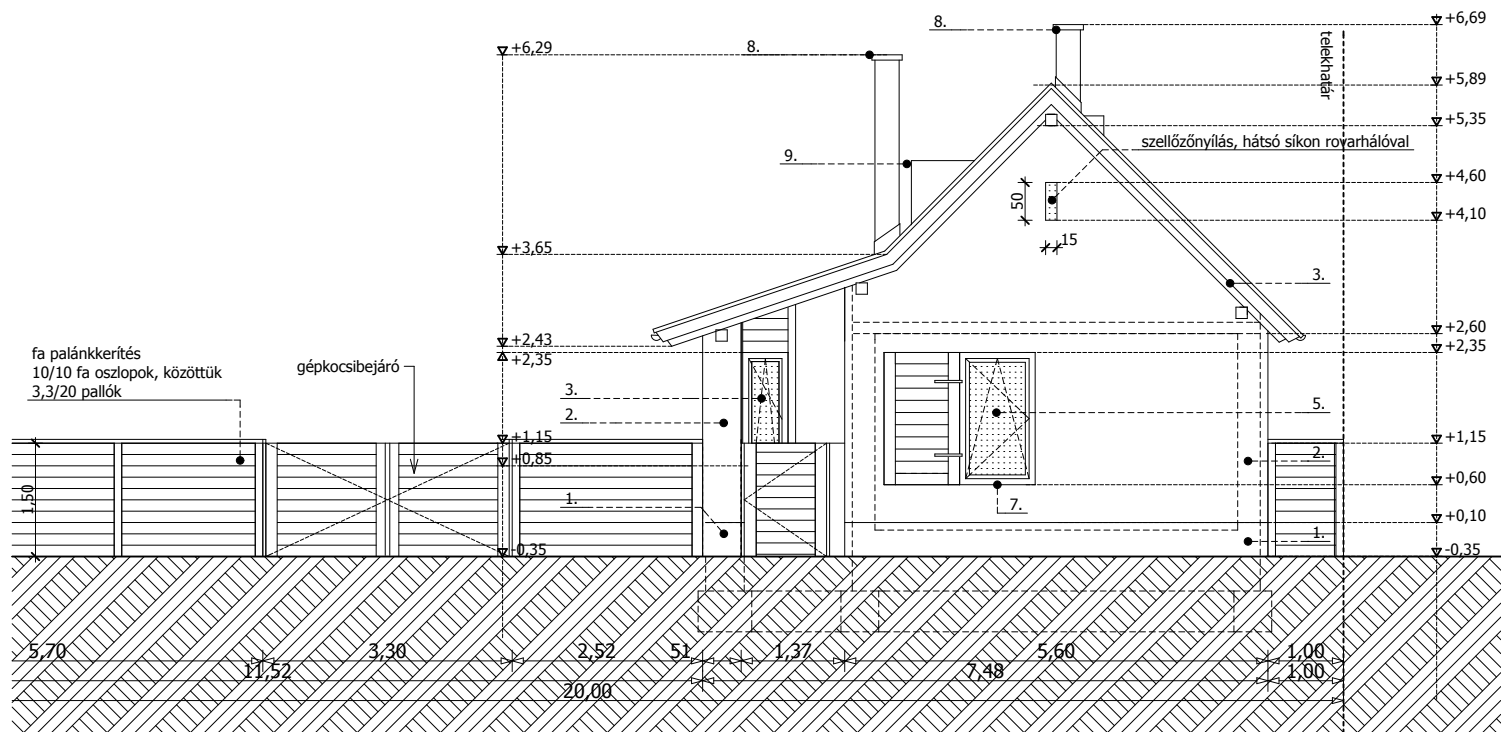


KVADRUM Építész Kft.

"A SZOCIÁLIS CSALÁDIHÁZ -ÉPÍTÉSI PROGRAM I. ÜTEMÉNEK KERETÉBEN
ÓCSA TERÜLETÉN FELÉPÍTÉSRE KERÜLŐ CSALÁDI HÁZAK TERVEZÉSE"


60 m 2 / "60 B"

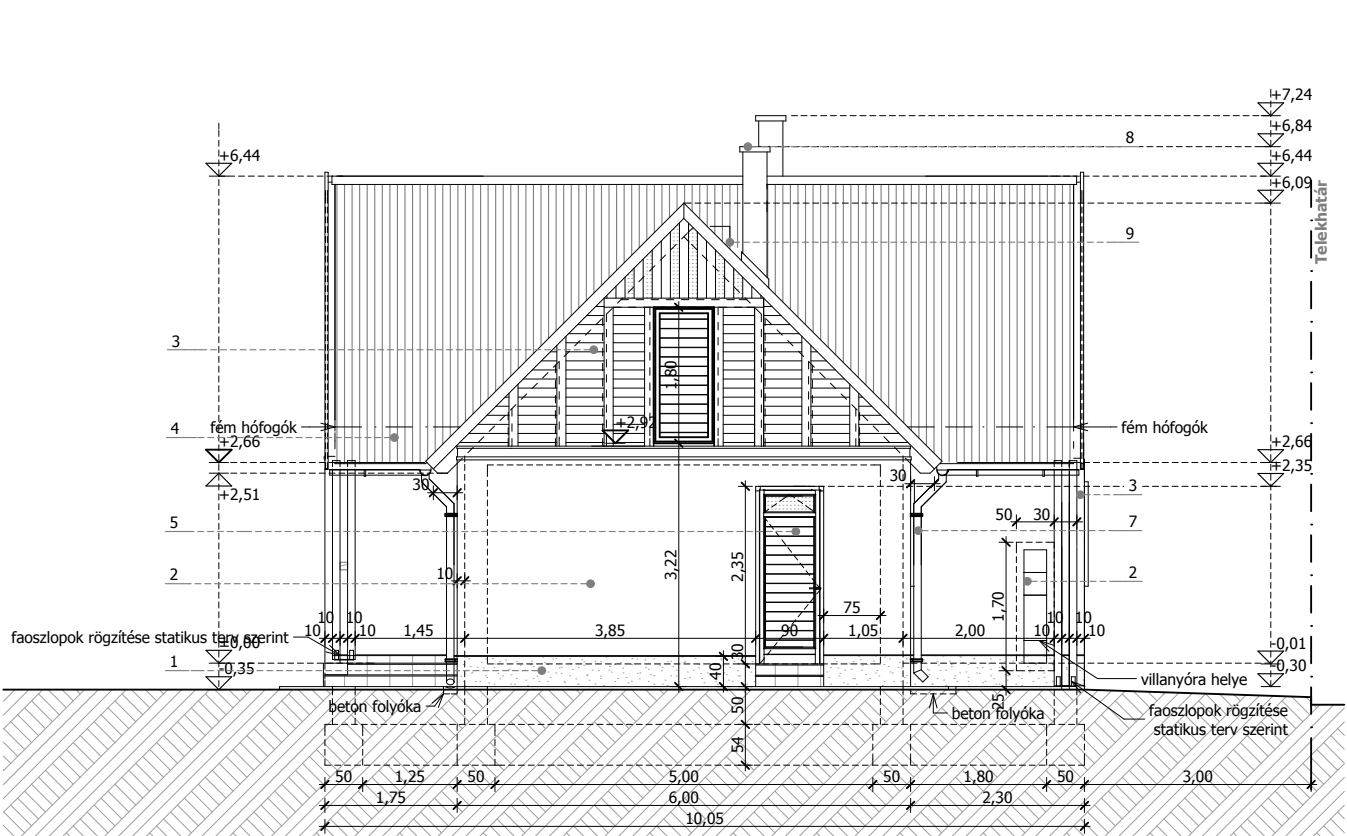


DÉLI HOMLOKZAT

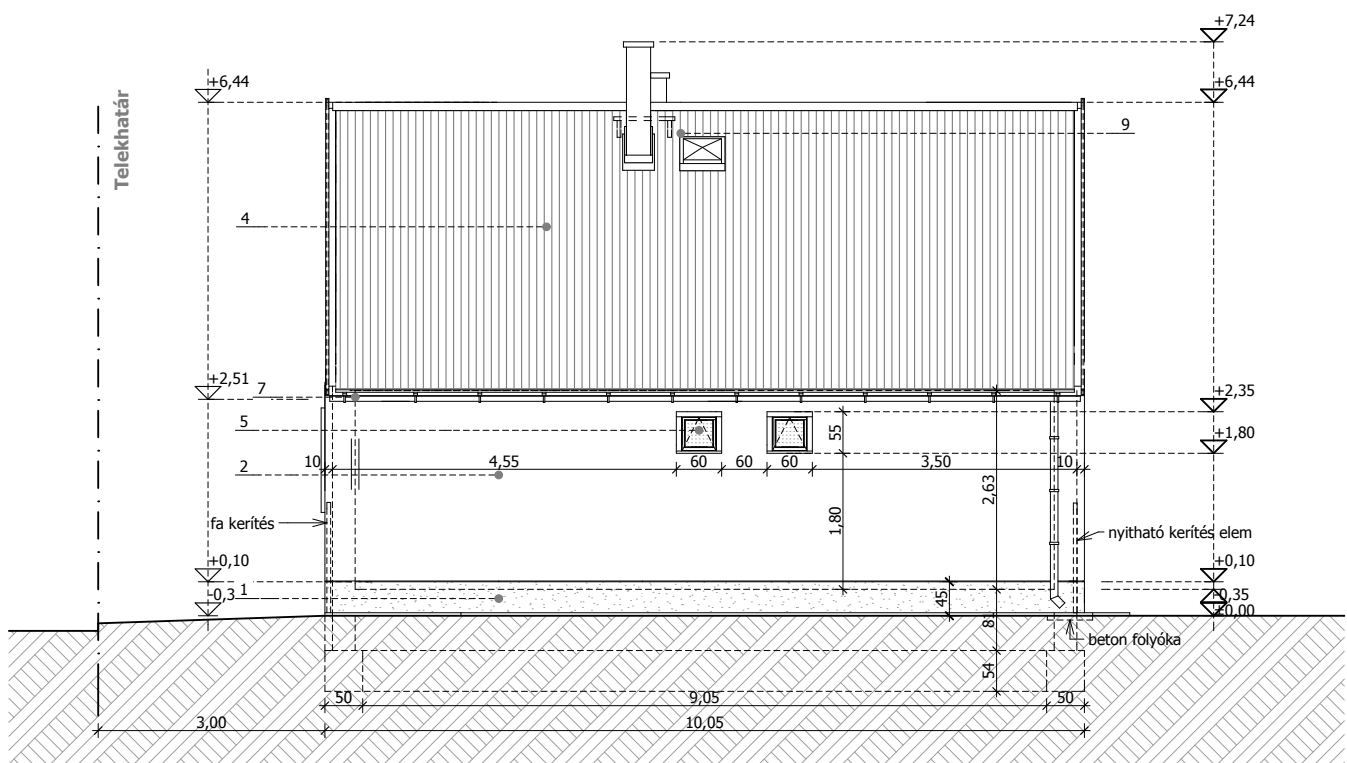


ÉSZAKI HOMLOKZAT

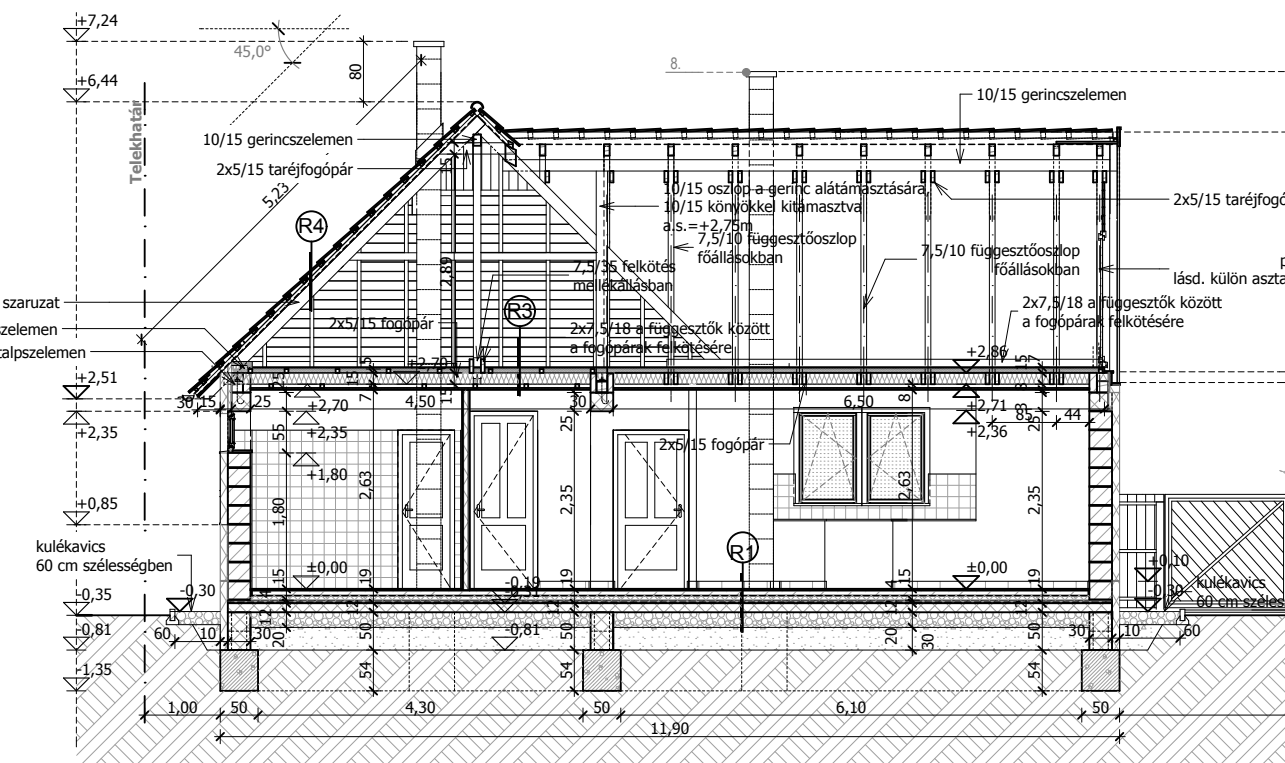


B - B METSZET

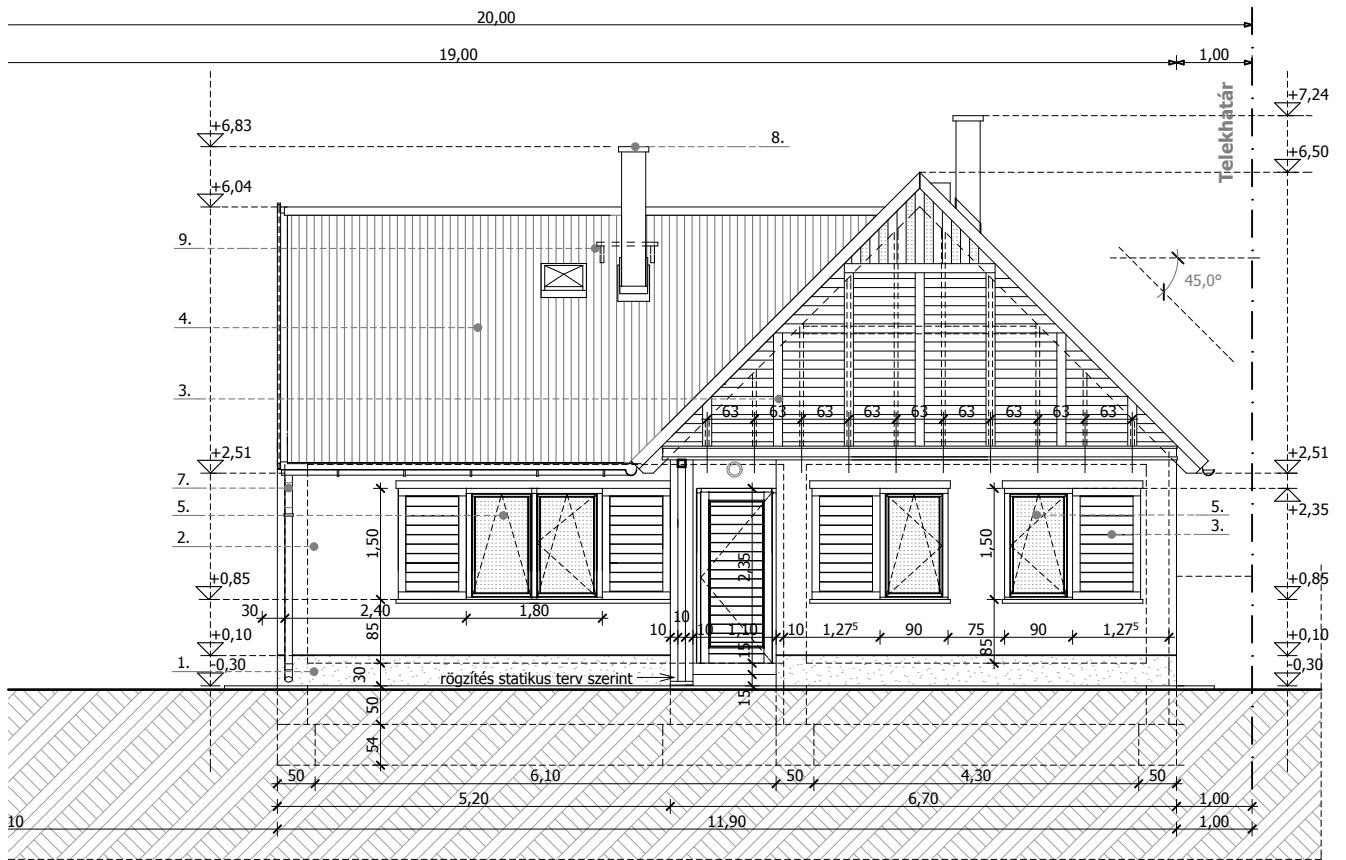



KELETI HOMLOKZAT

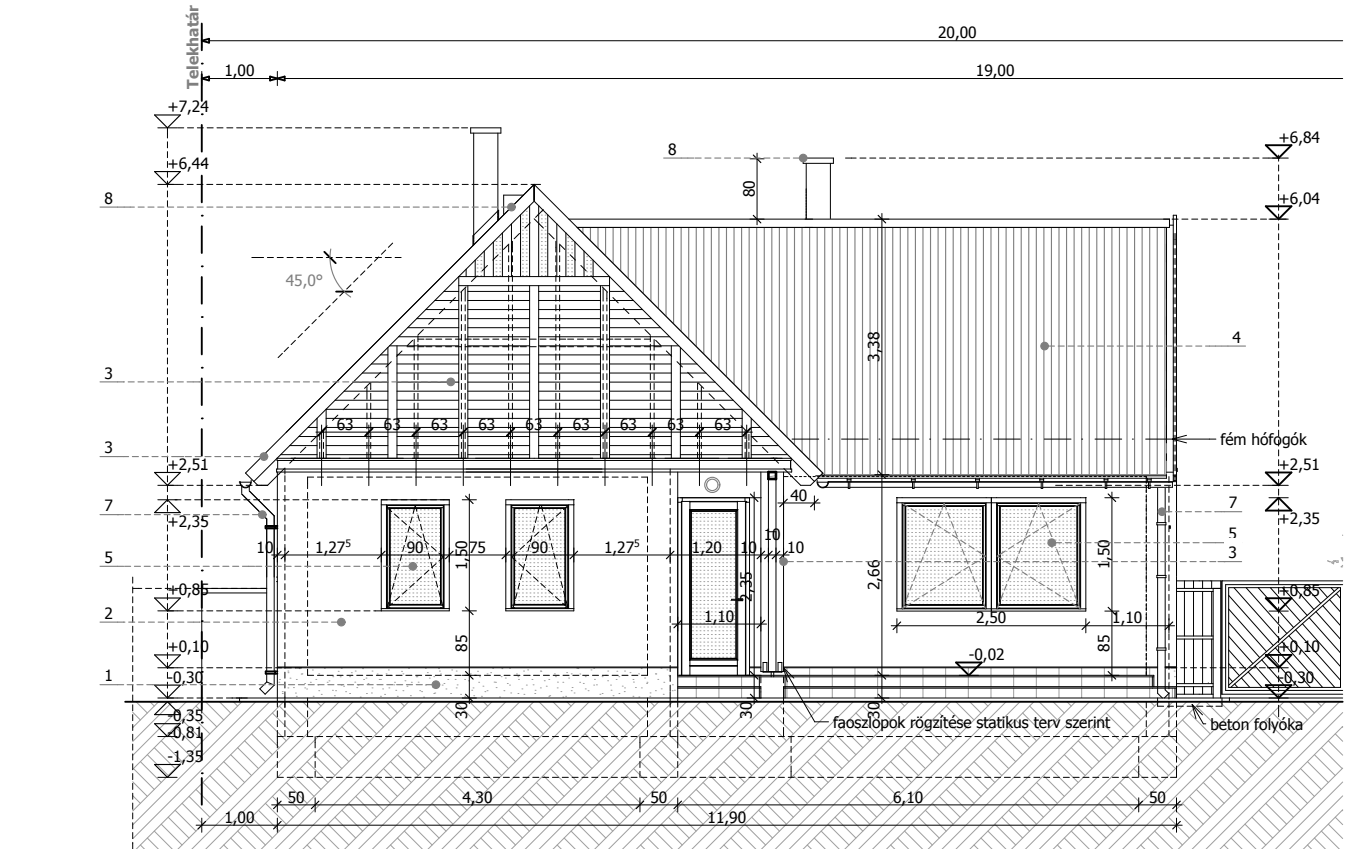

NYUGATI HOMLOKZAT

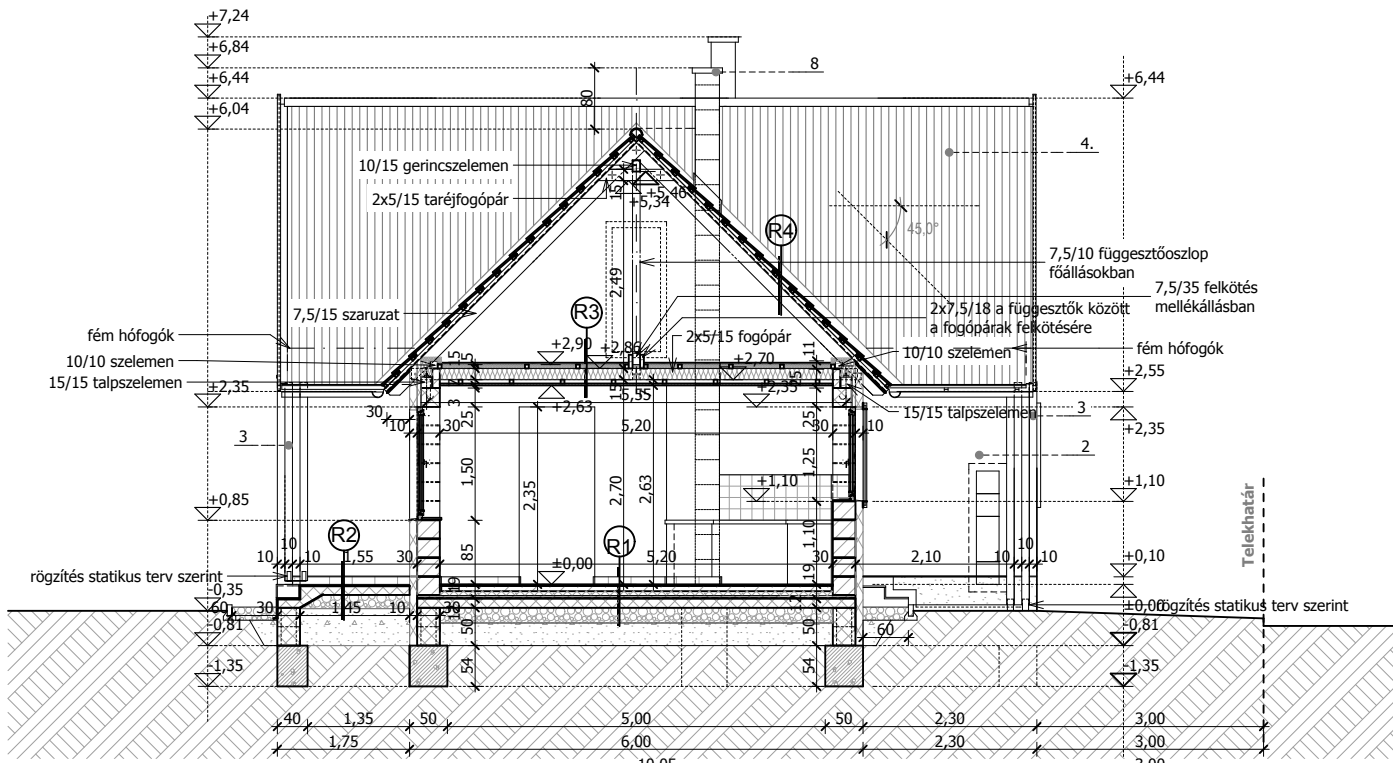

A - A METSZET

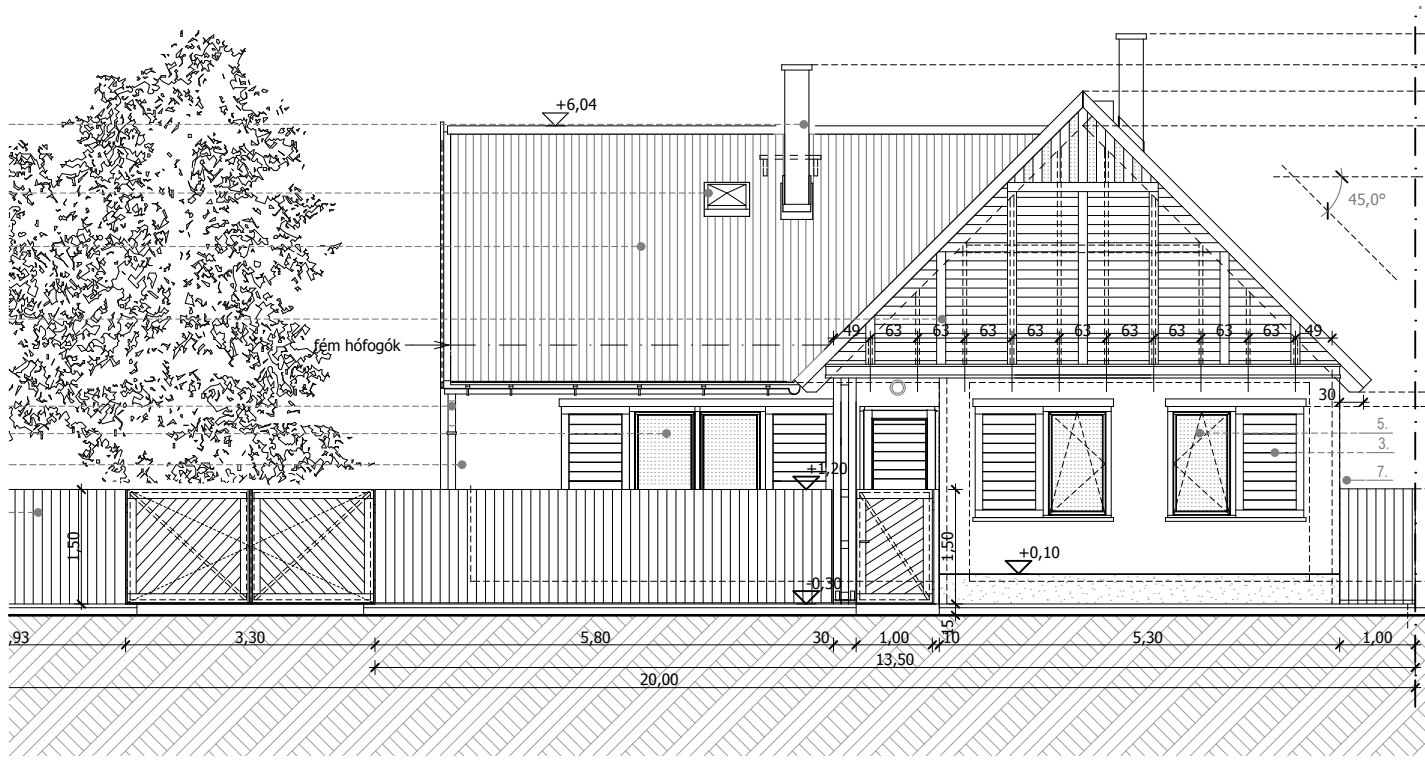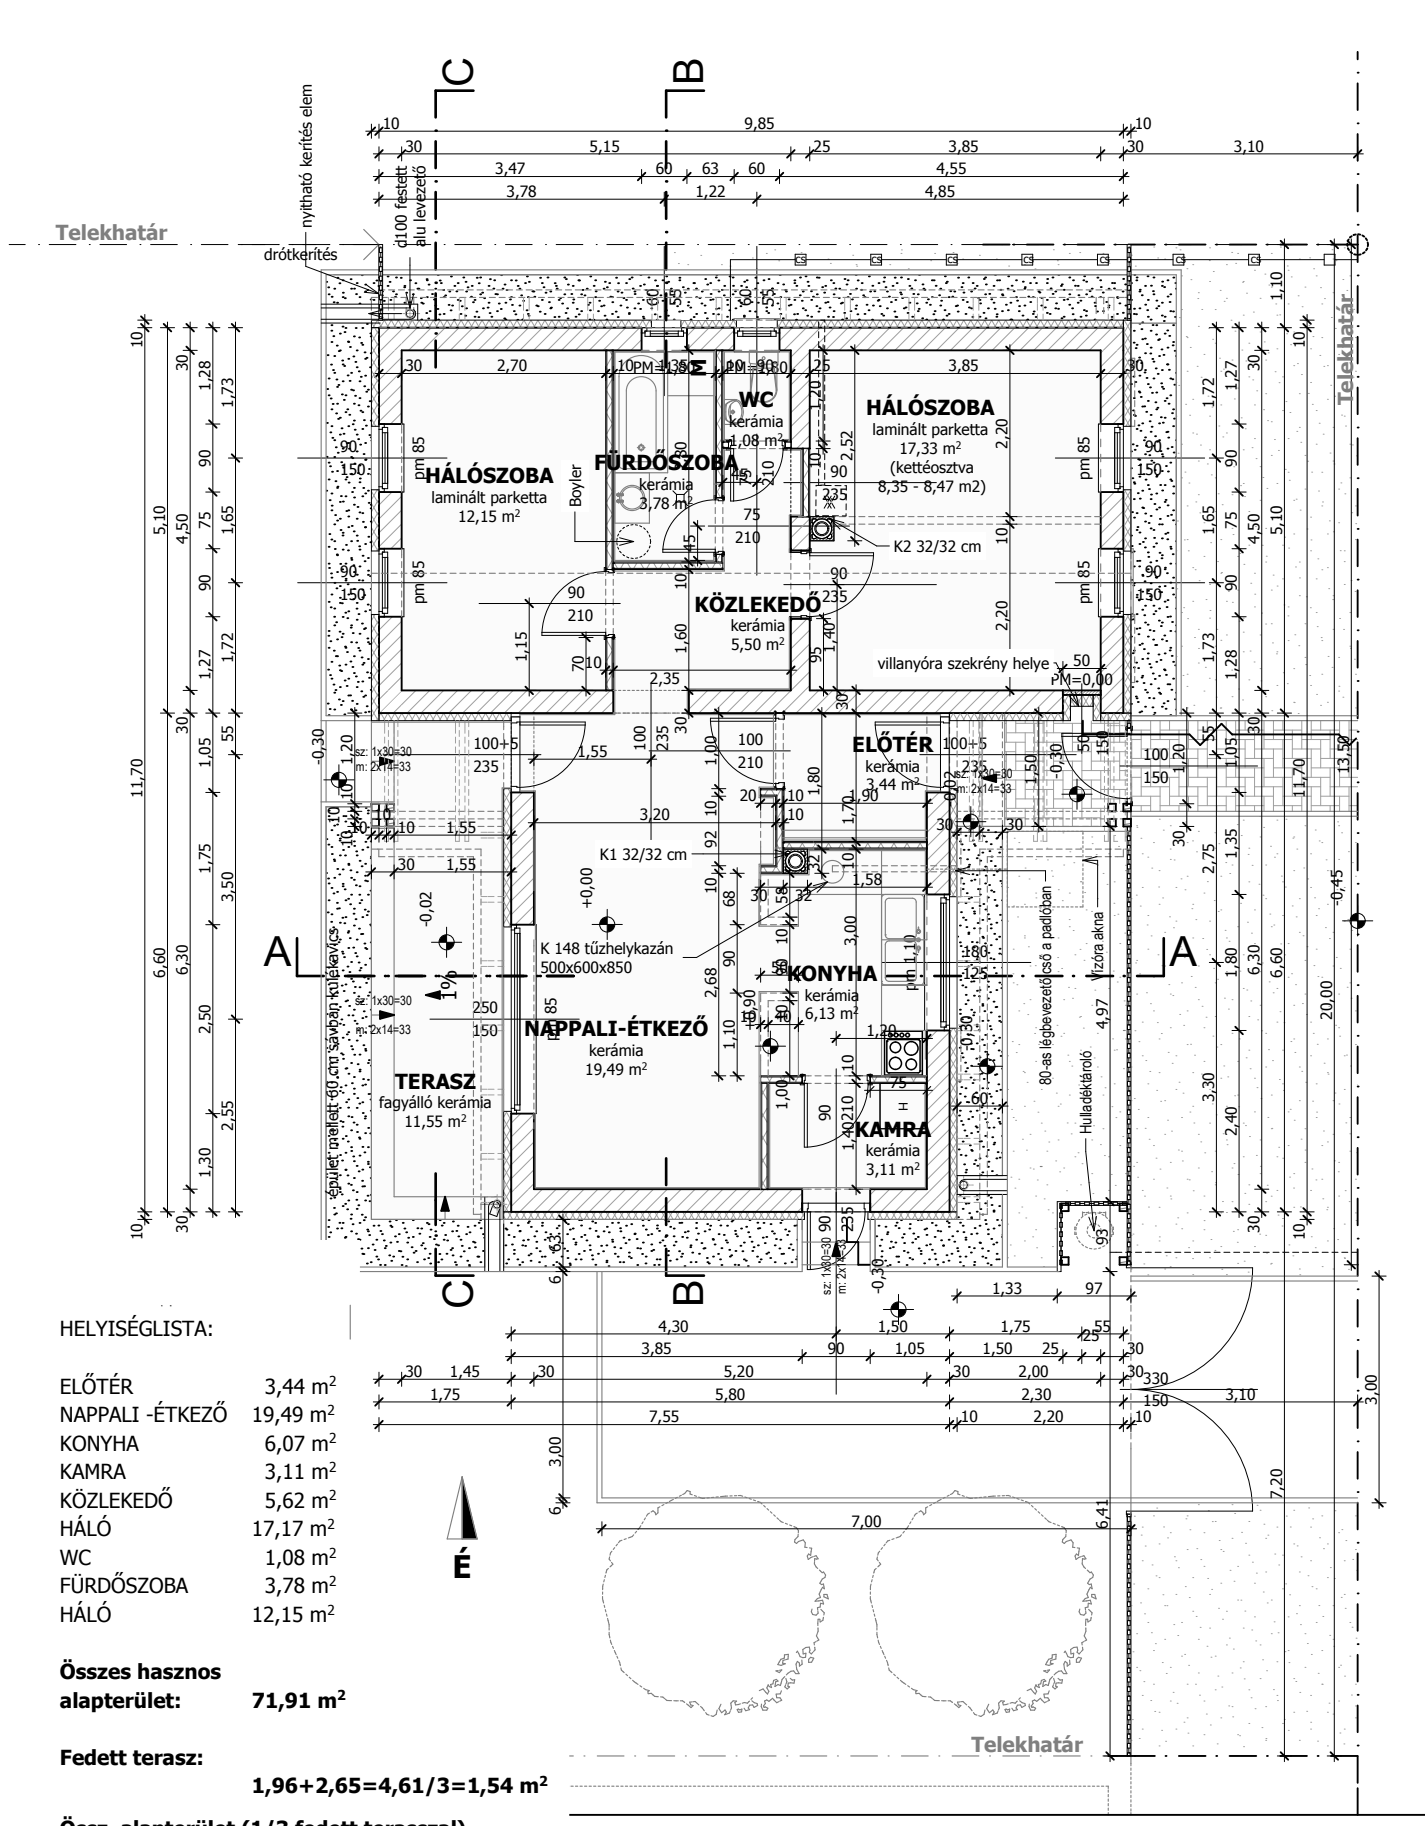


KVADRUM Építész Kft.

"A SZOCIÁLIS CSALÁDIHÁZ -ÉPÍTÉSI PROGRAM I. ÜTEMÉNEK KERETÉBEN
ÓCSA TERÜLETÉN FELÉPÍTÉSRE KERÜLŐ CSALÁDI HÁZAK TERVEZÉSE"


70 m² / "70A"




UDVARI HOMLOKZAT

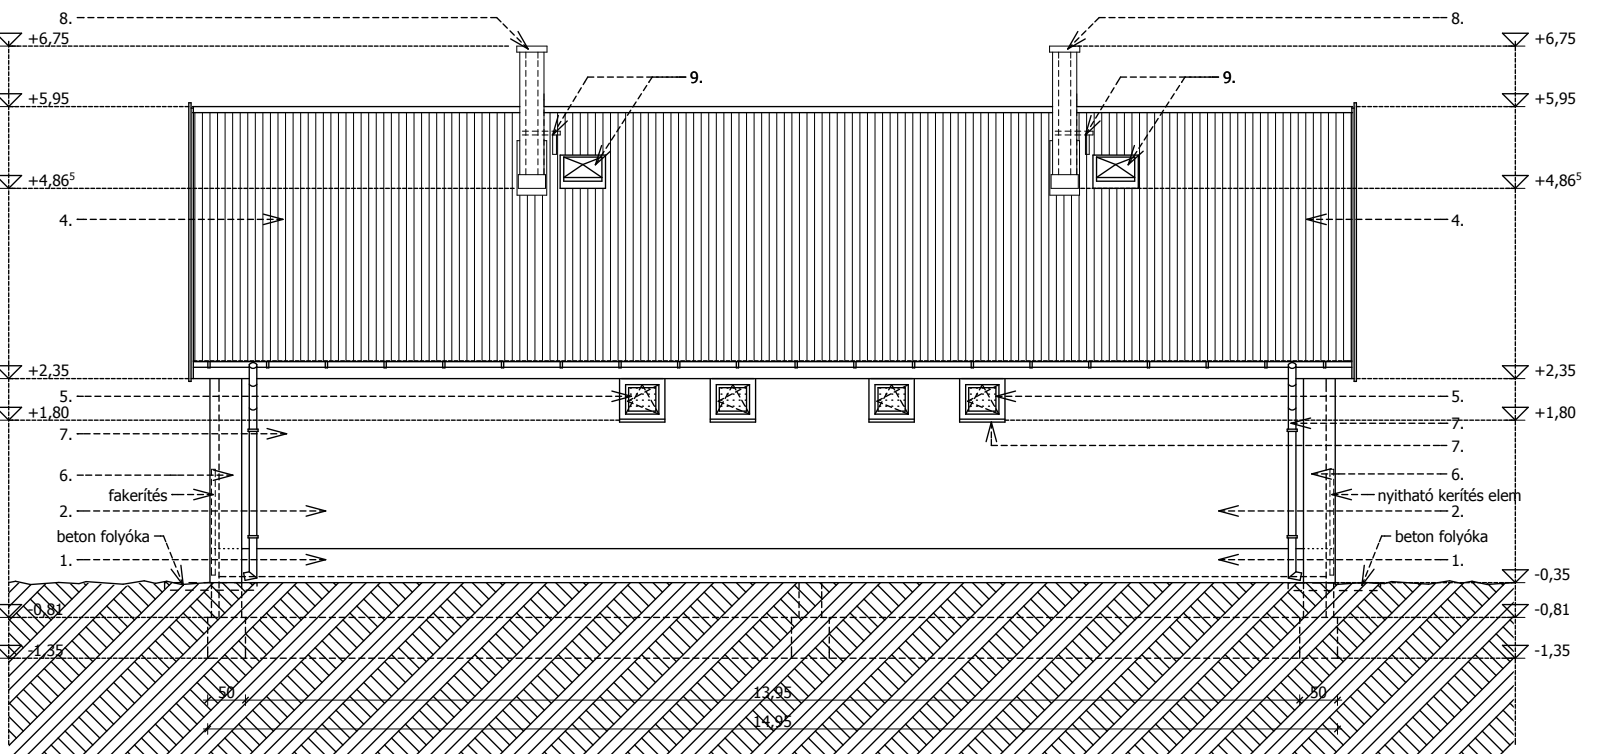


OLDAL HOMLOKZAT

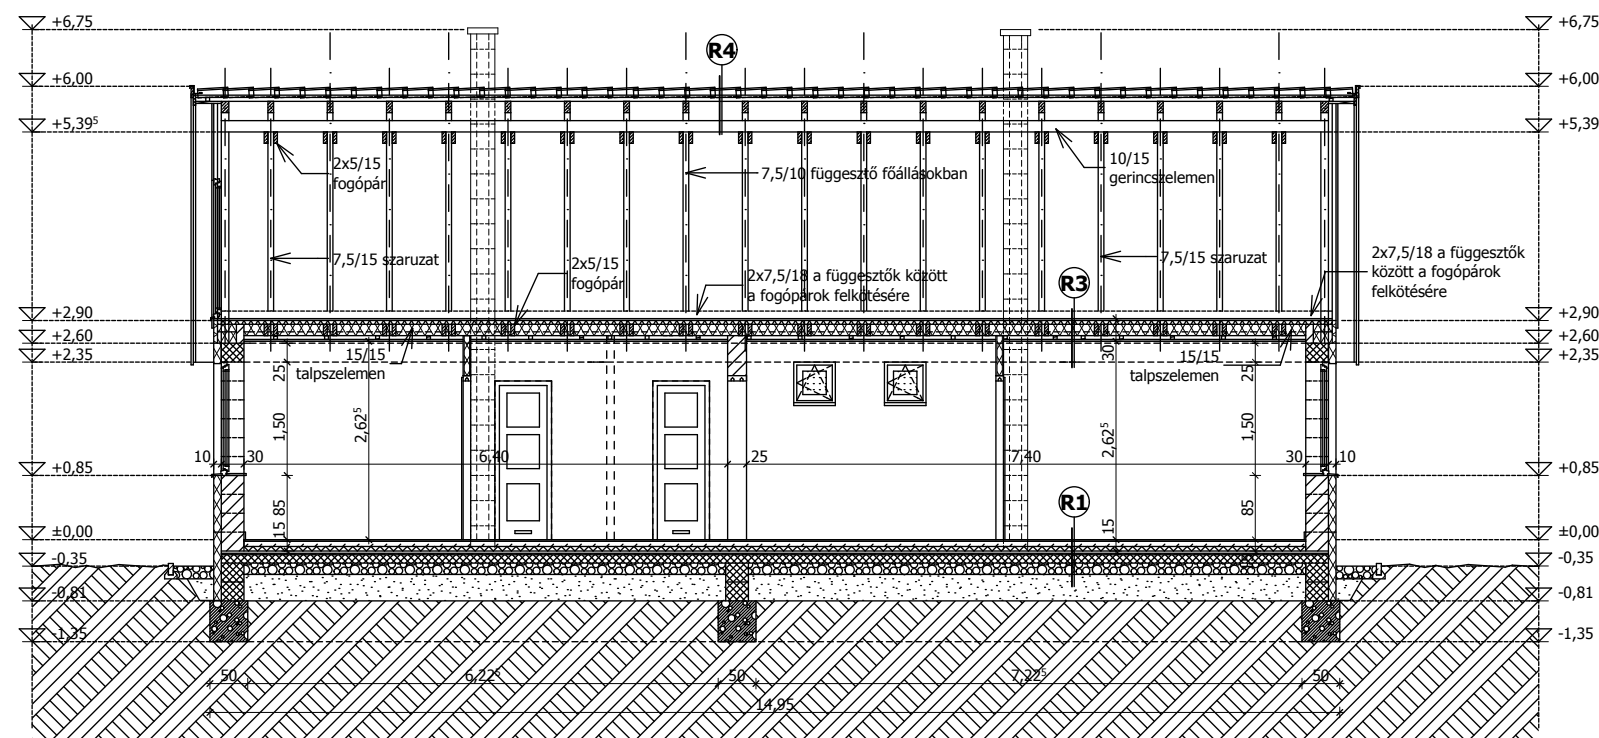


B-B HOSSZMETSZET

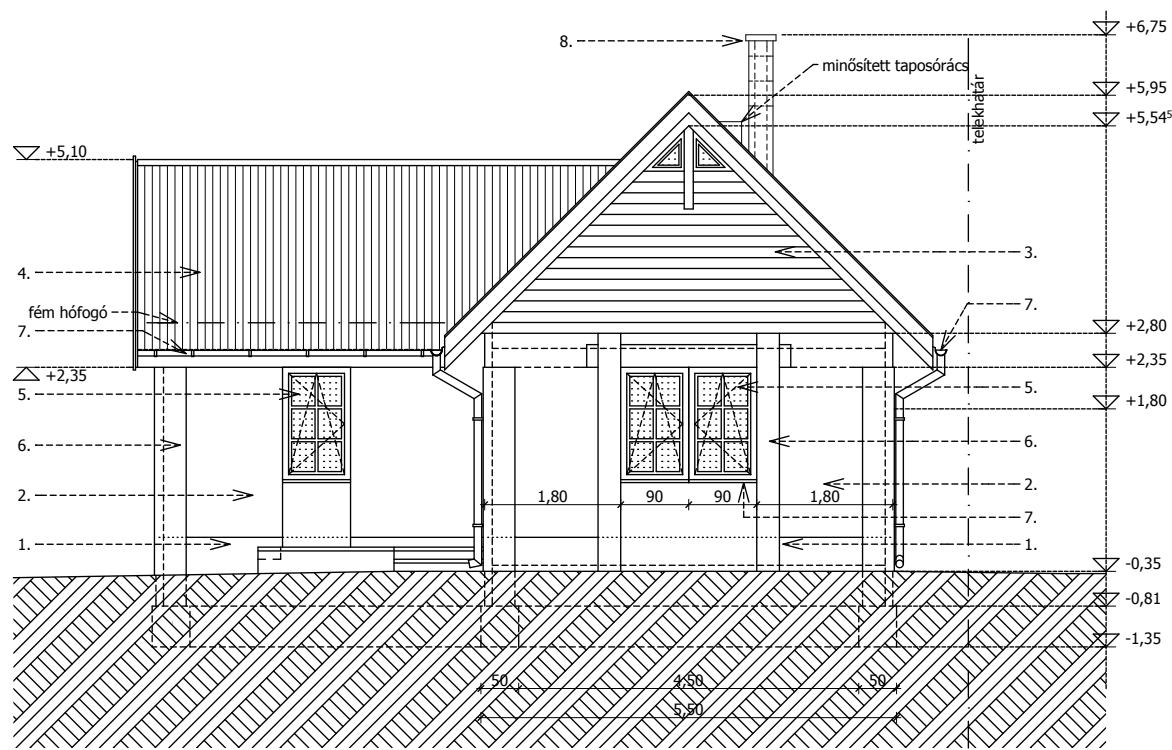



UTCAI HOMLOKZAT

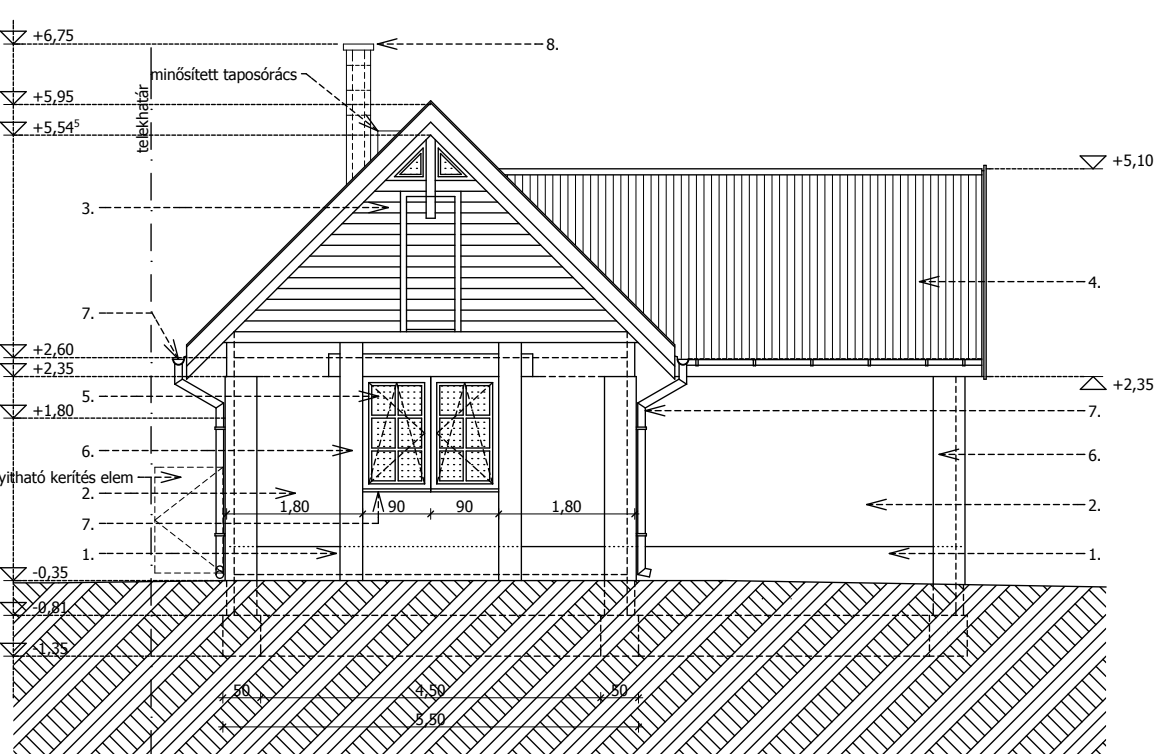

HÁTSÓ HOMLOKZAT

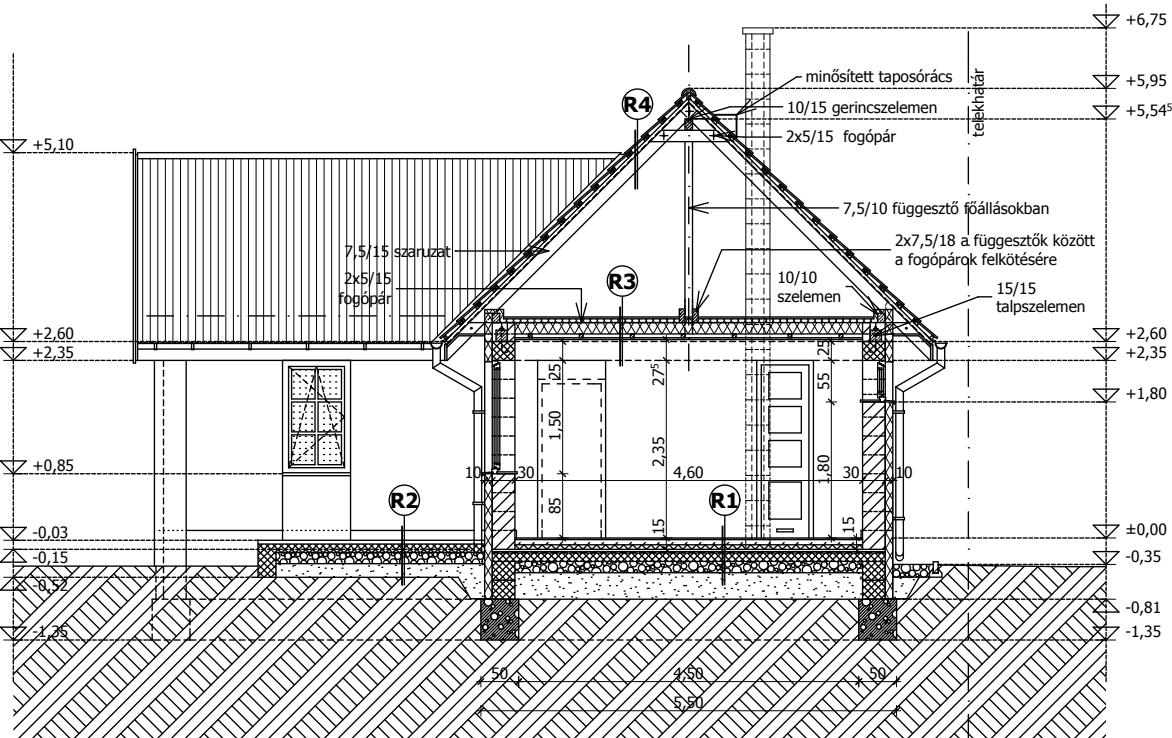


A-A METSZET

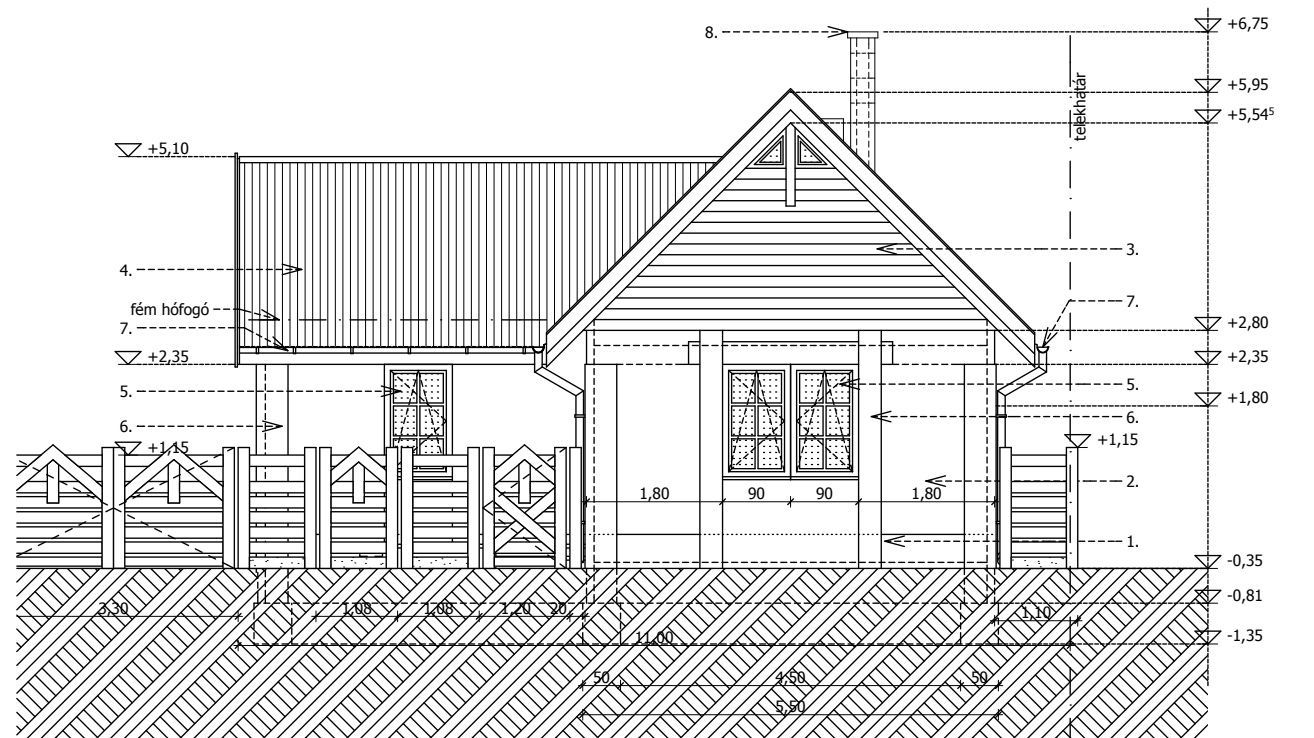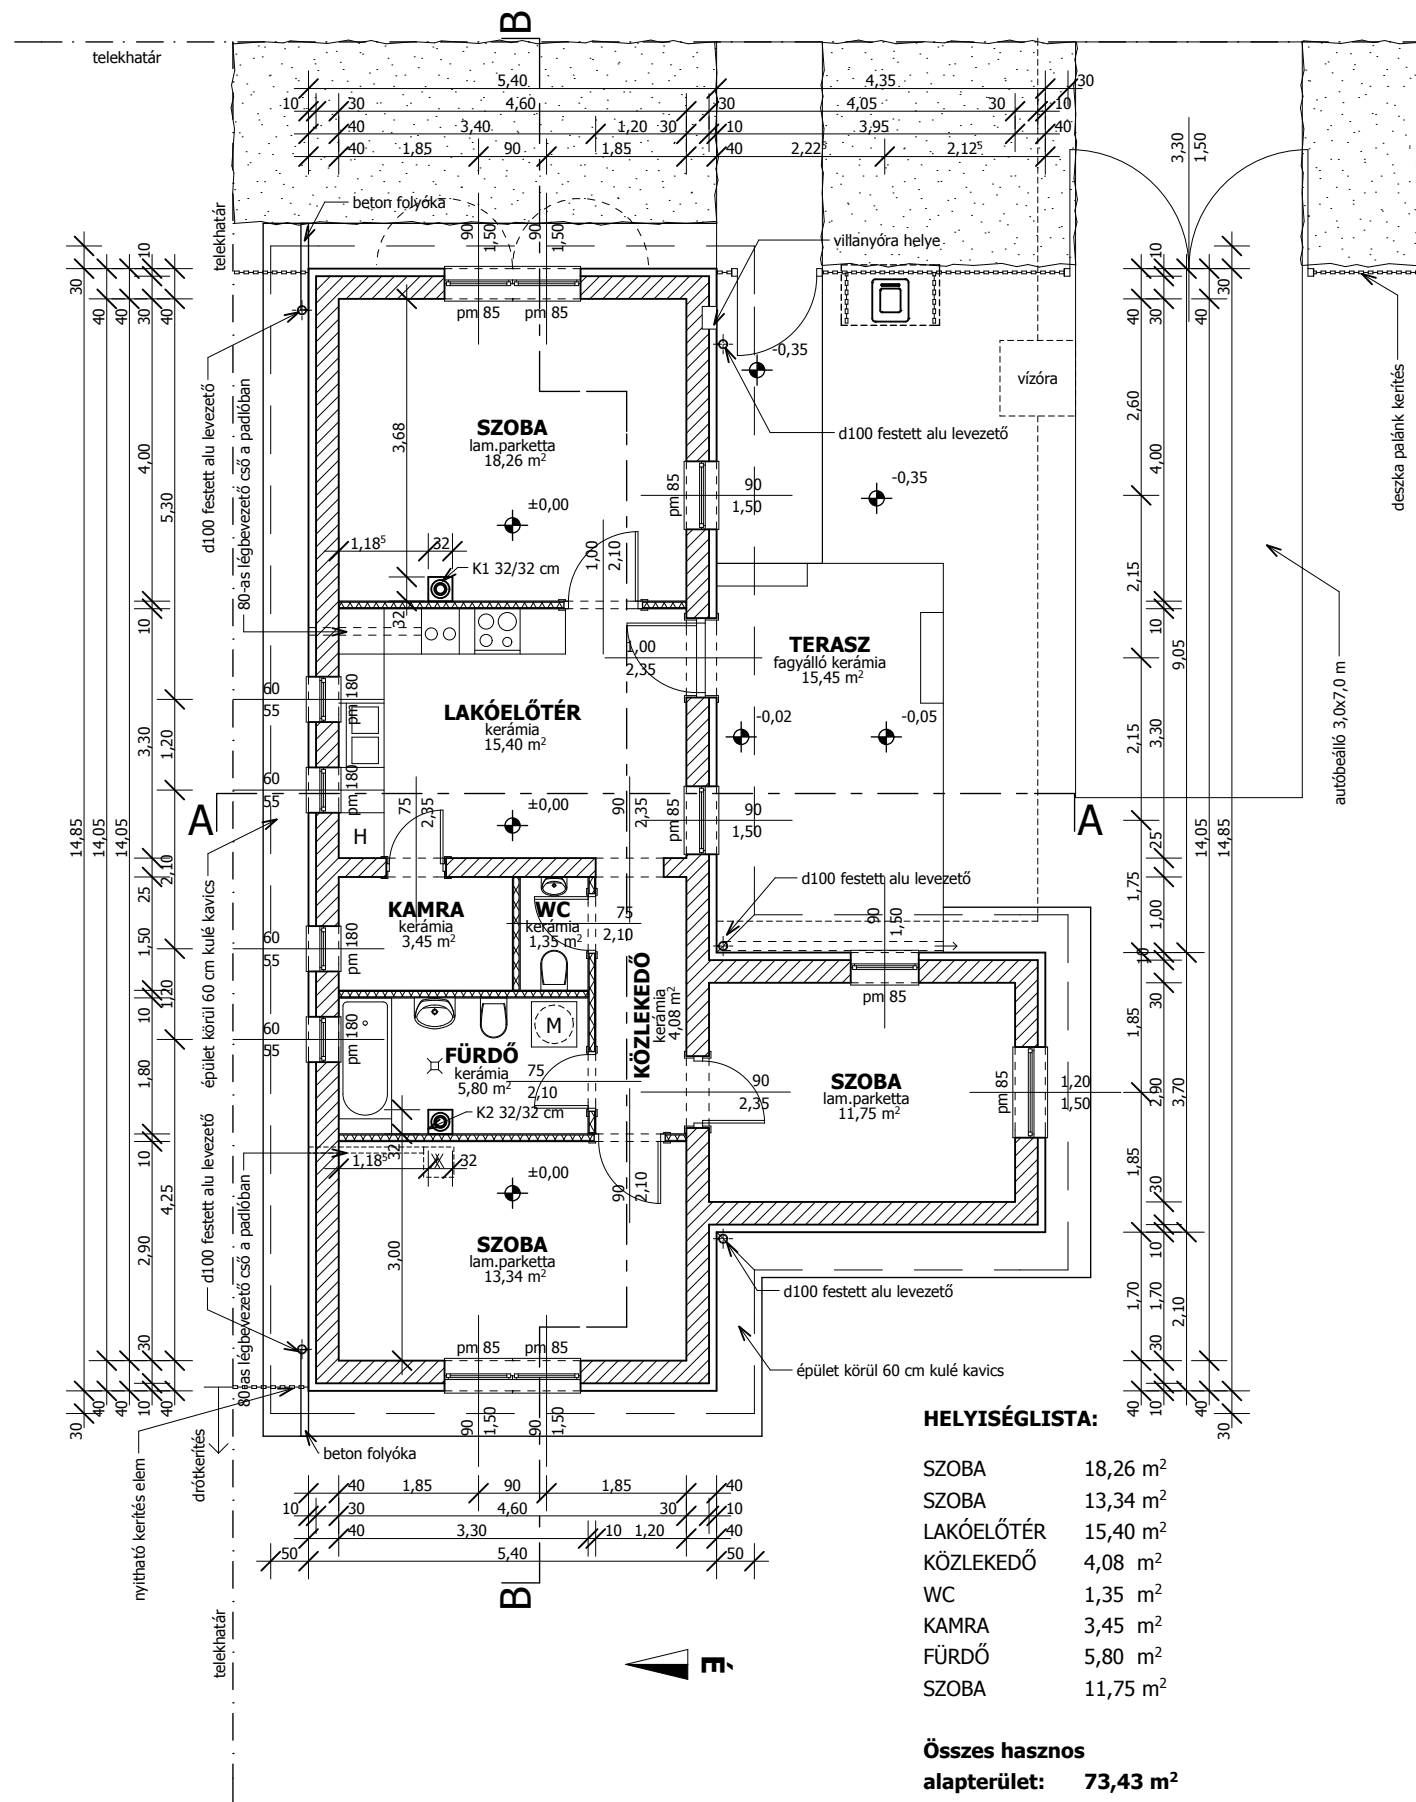


KVADRUM Építész Kft.

"A SZOCIÁLIS CSALÁDIHÁZ -ÉPÍTÉSI PROGRAM I. ÜTEMÉNEK KERETÉBEN
ÓCSA TERÜLETÉN FELÉPÍTÉSRE KERÜLŐ CSALÁDI HÁZAK TERVEZÉSE"


70 m 2 / "70 B"

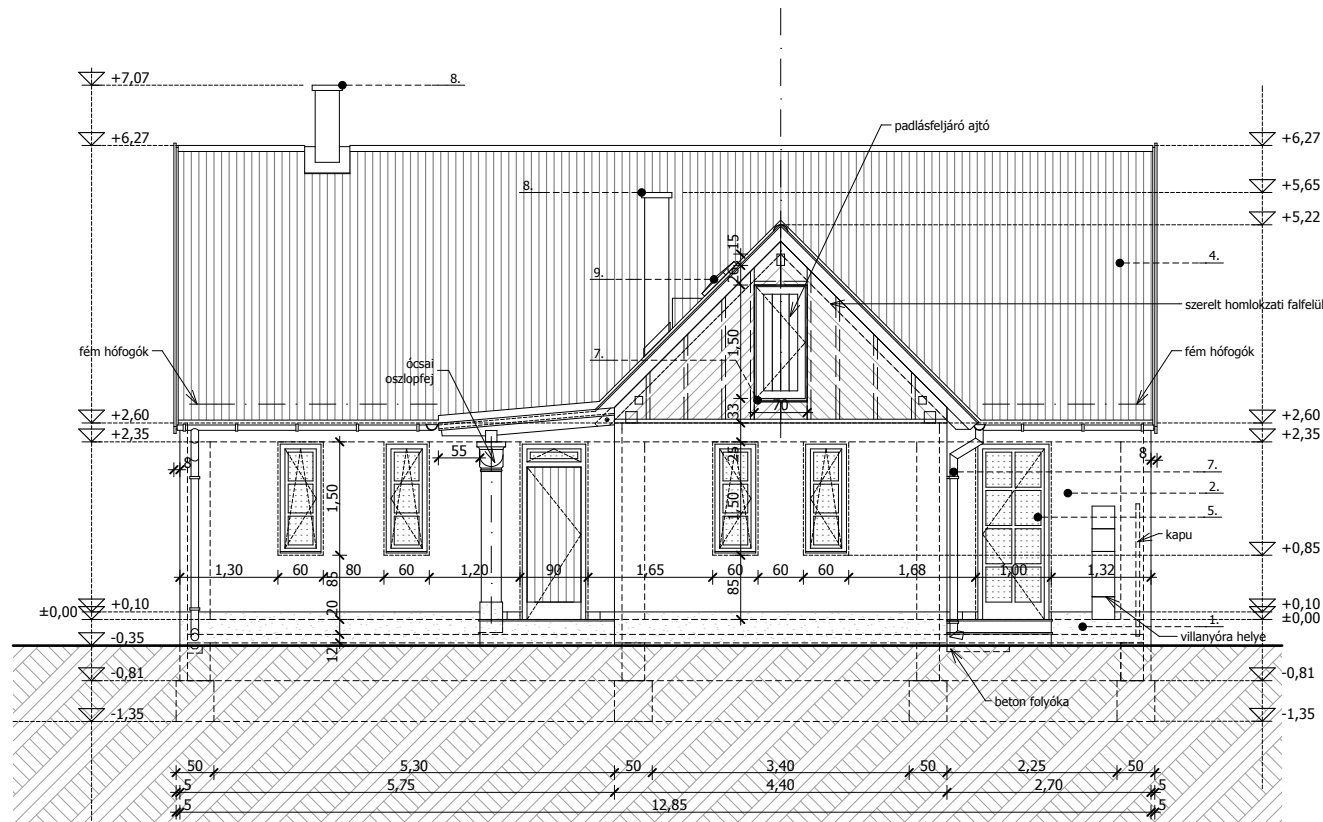


DÉLI HOMLOKZAT

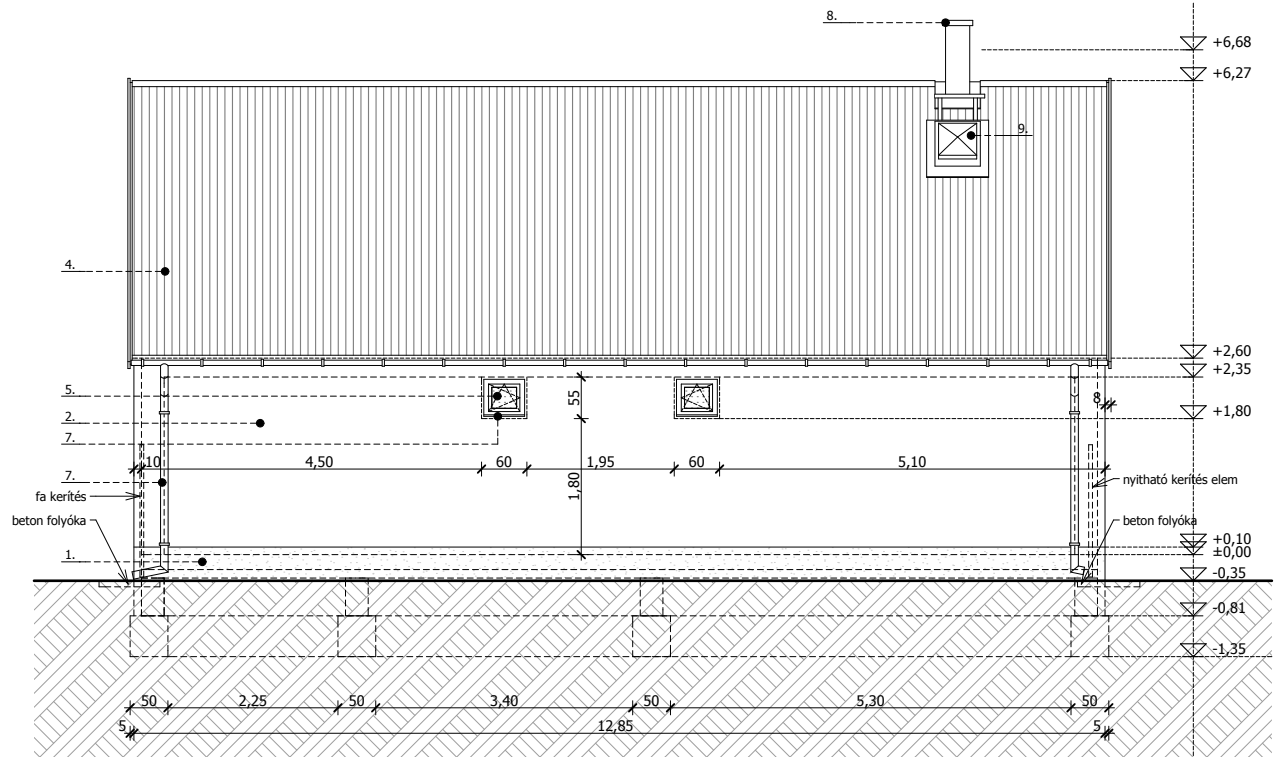


ÉSZAKI HOMLOKZAT

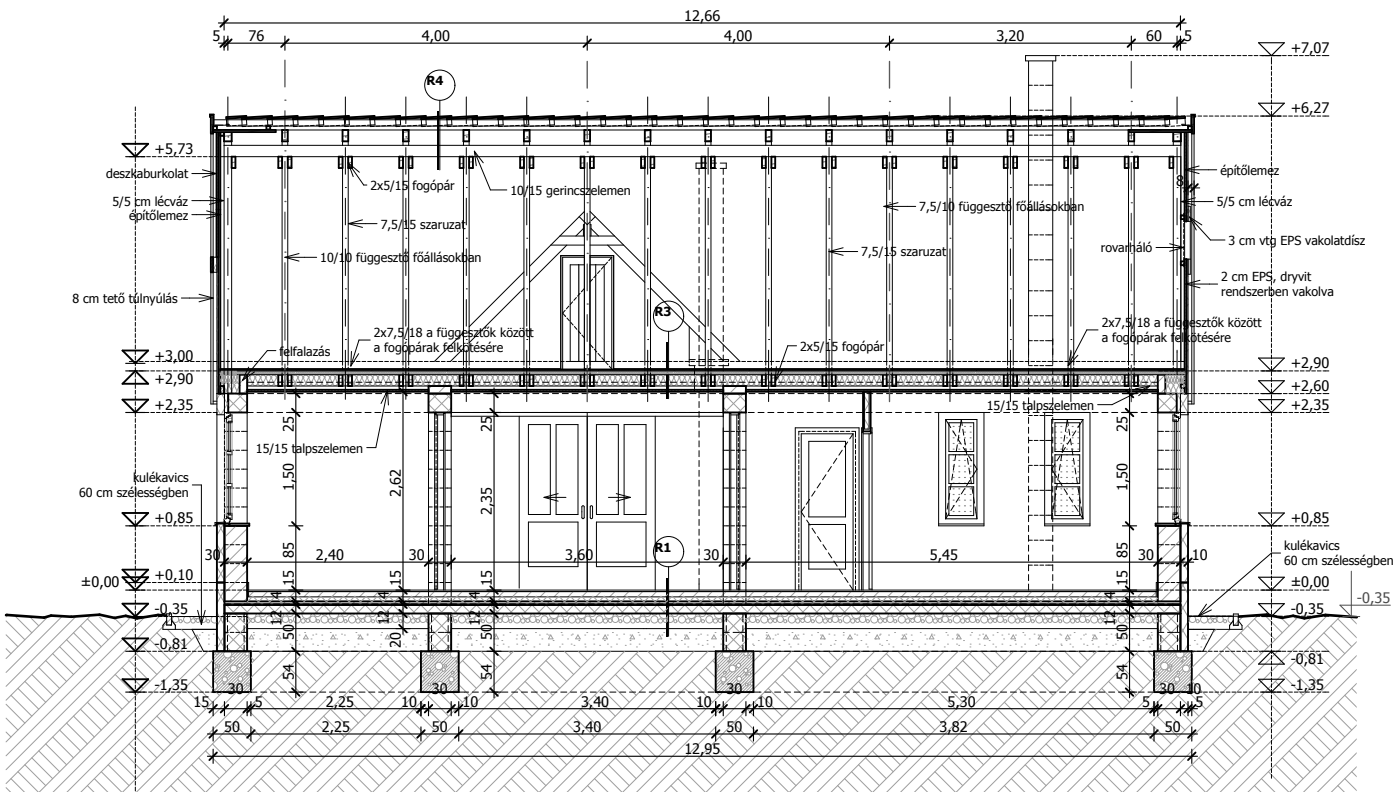


B-B HOSSZMETSZET

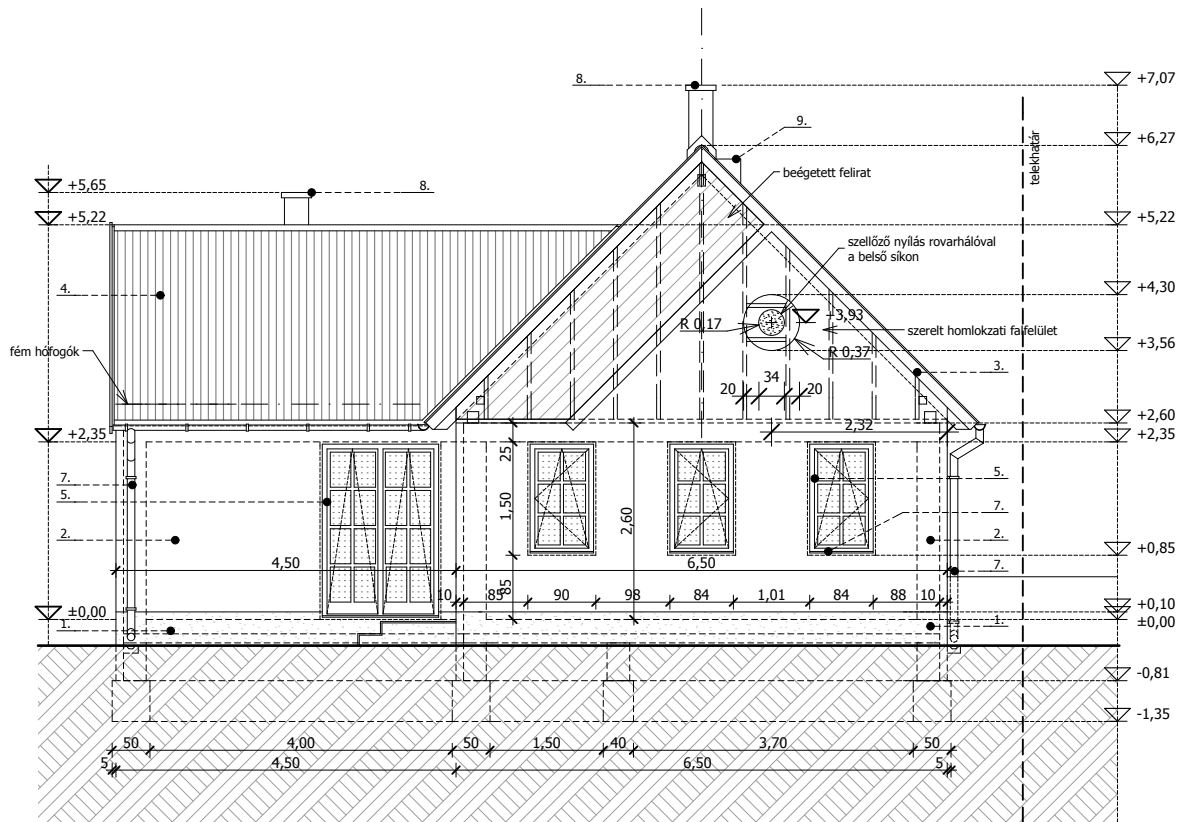


KELETI HOMLOKZAT

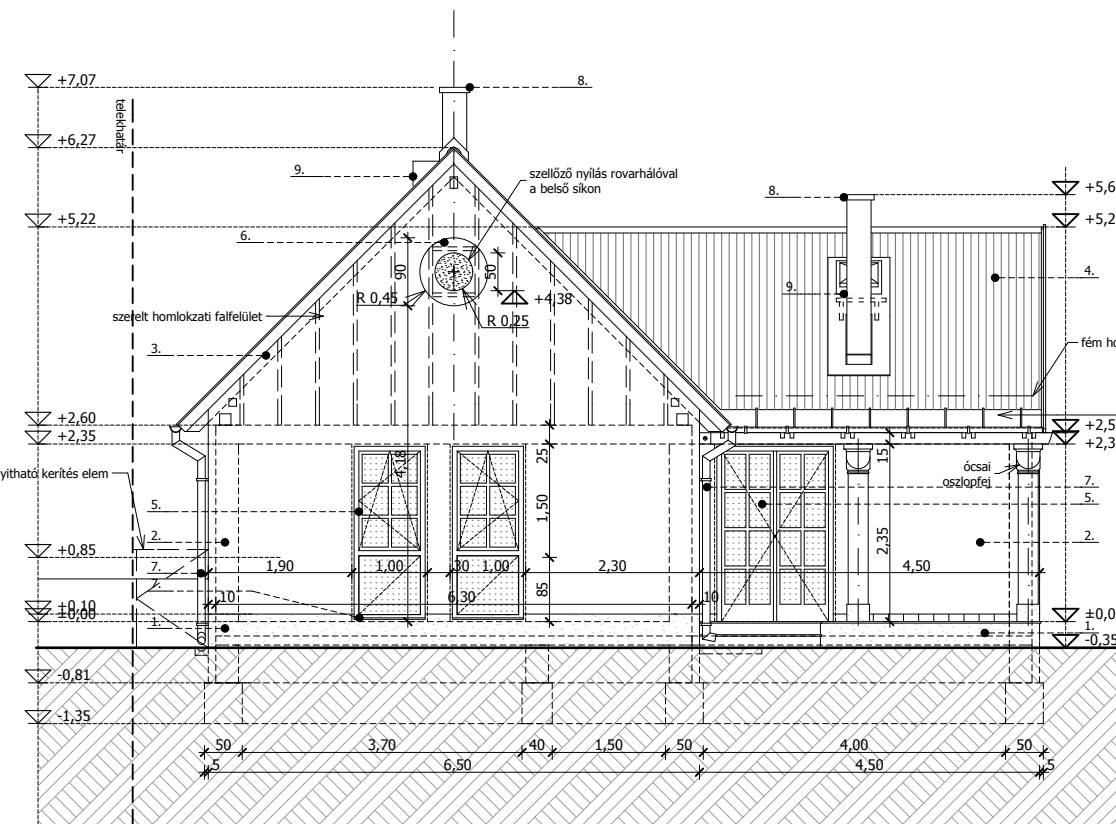

NYUGATI HOMLOKZAT

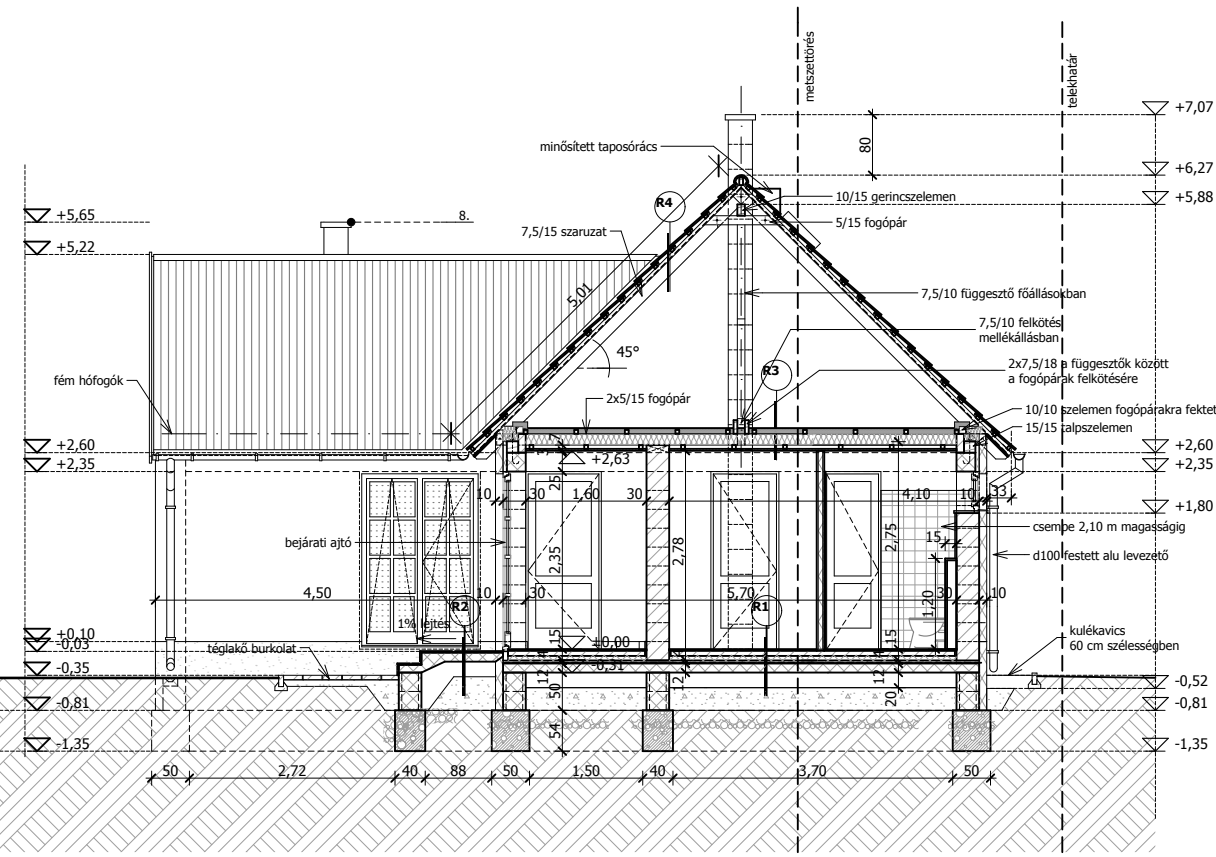

A-A METSZET

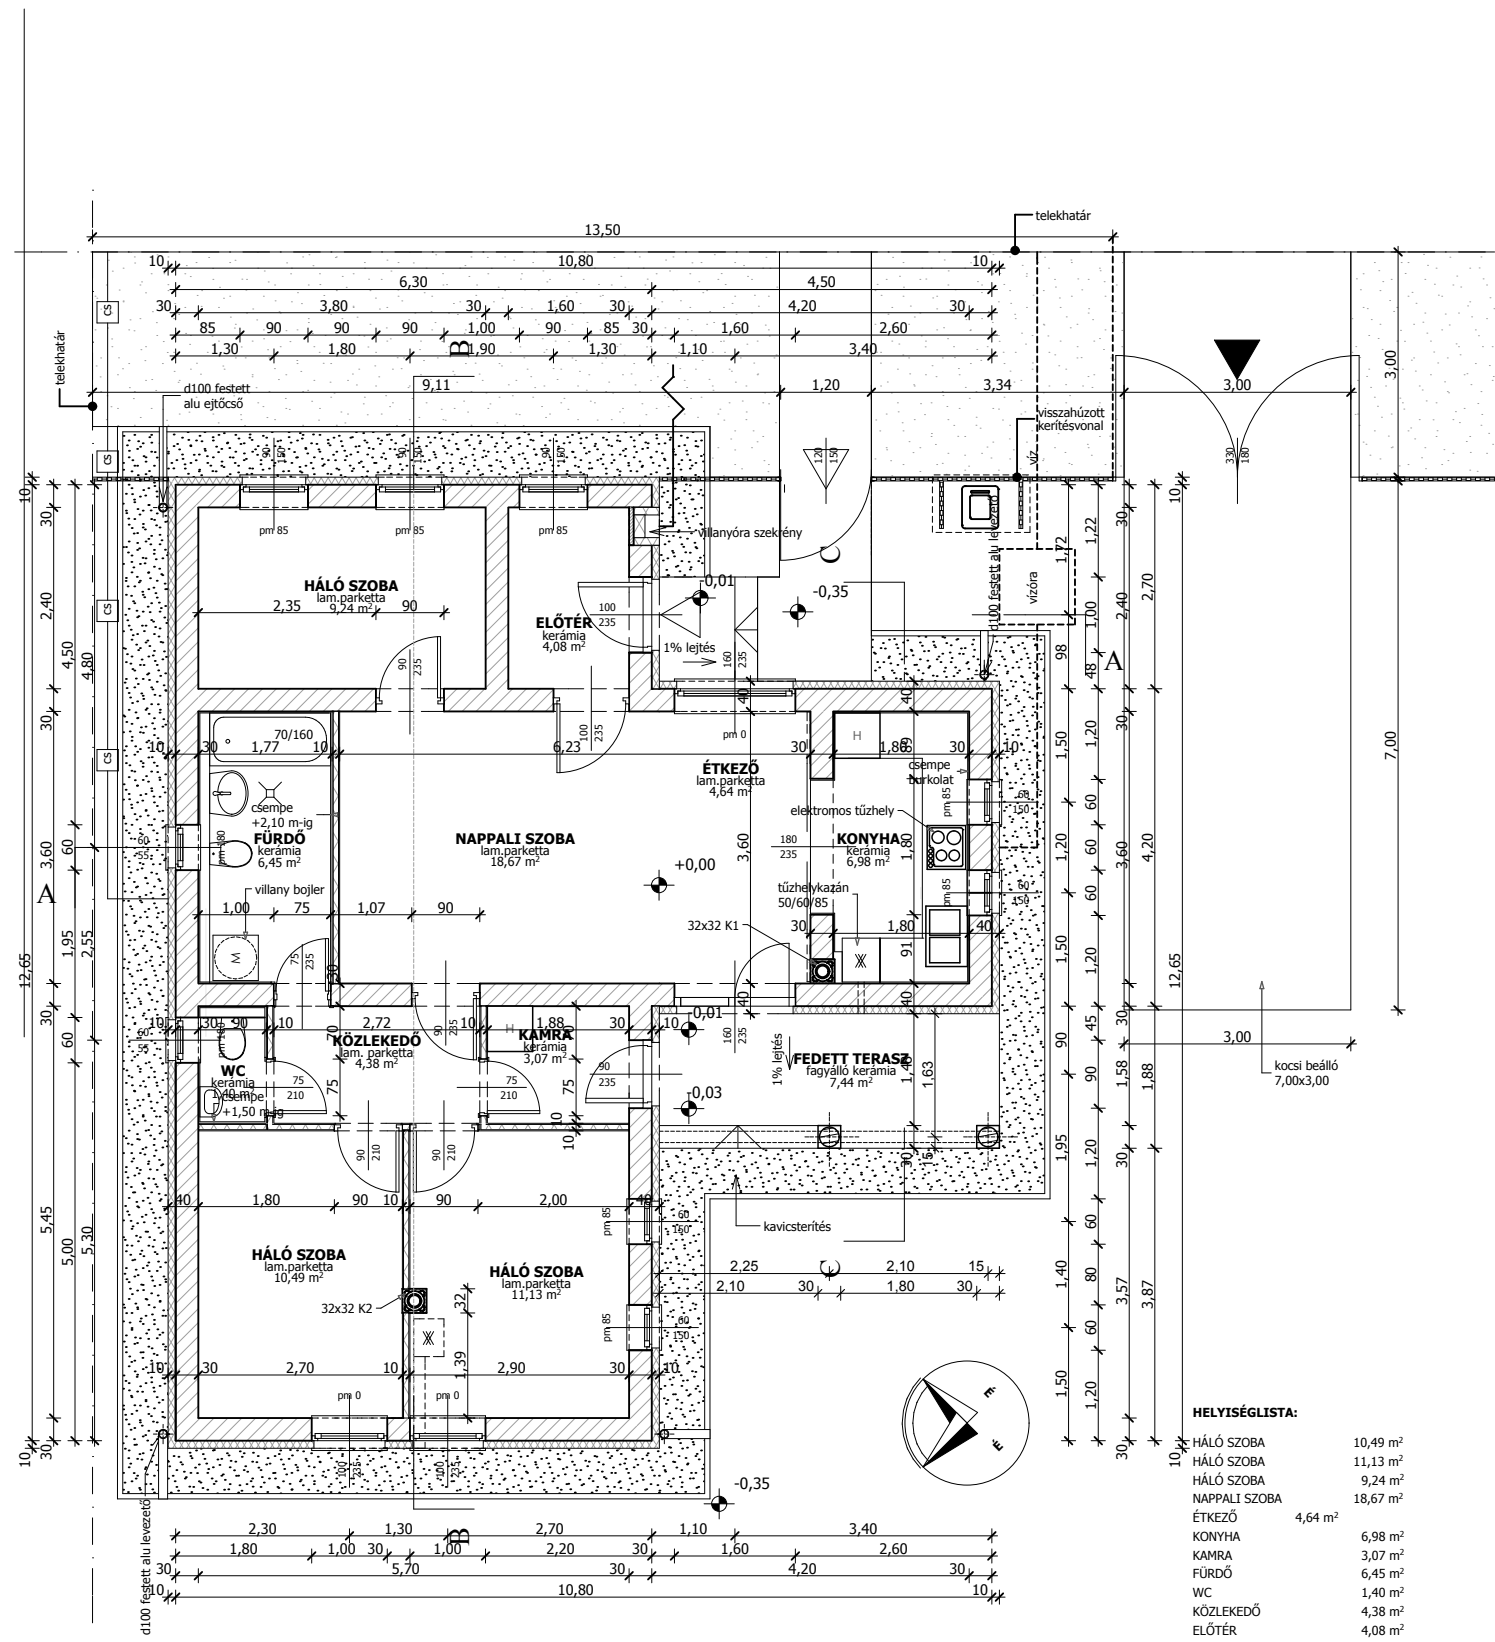


HELYISÉGLISTA:

HÁLÓ SZOBA	10,49 m ²
HÁLÓ SZOBA	11,13 m ²
HÁLÓ SZOBA	9,24 m ²
NAPPALI SZOBA	18,67 m ²
ÉKEZŐ	4,64 m ²
KONYHA	6,98 m ²
KAMRA	3,07 m ²
FÜRDŐ	6,45 m ²
WC	1,40 m ²
KÖZLEKEDŐ	4,38 m ²
ELŐTER	4,08 m ²

Hasznos alapterület: 80,53 m²

HARMAD FEDETT TERASZ 7,44 m²/3=2,48m²


Összes hasznos alapterület 1/3 fedett terrassal: 83,01 m²

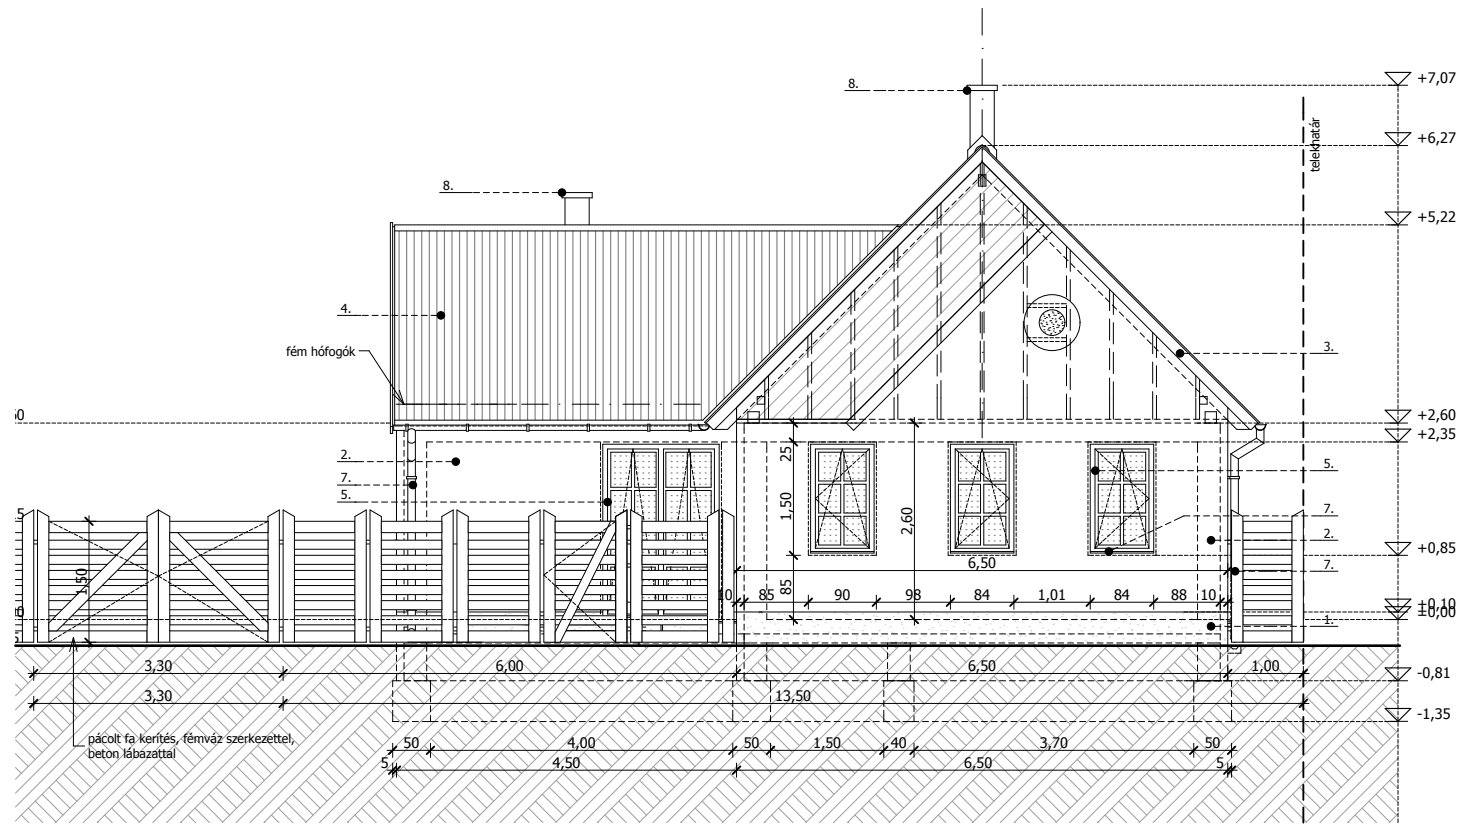


KVADRUM Építész Kft.

"A SZOCIÁLIS CSALÁDIHÁZ -ÉPÍTÉSI PROGRAM I. ÜTEMÉNEK KERETÉBEN
ÓCSA TERÜLETÉN FELÉPÍTÉSRE KERÜLŐ CSALÁDI HÁZAK TERVEZÉSE"


80 m 2 / "80 A"

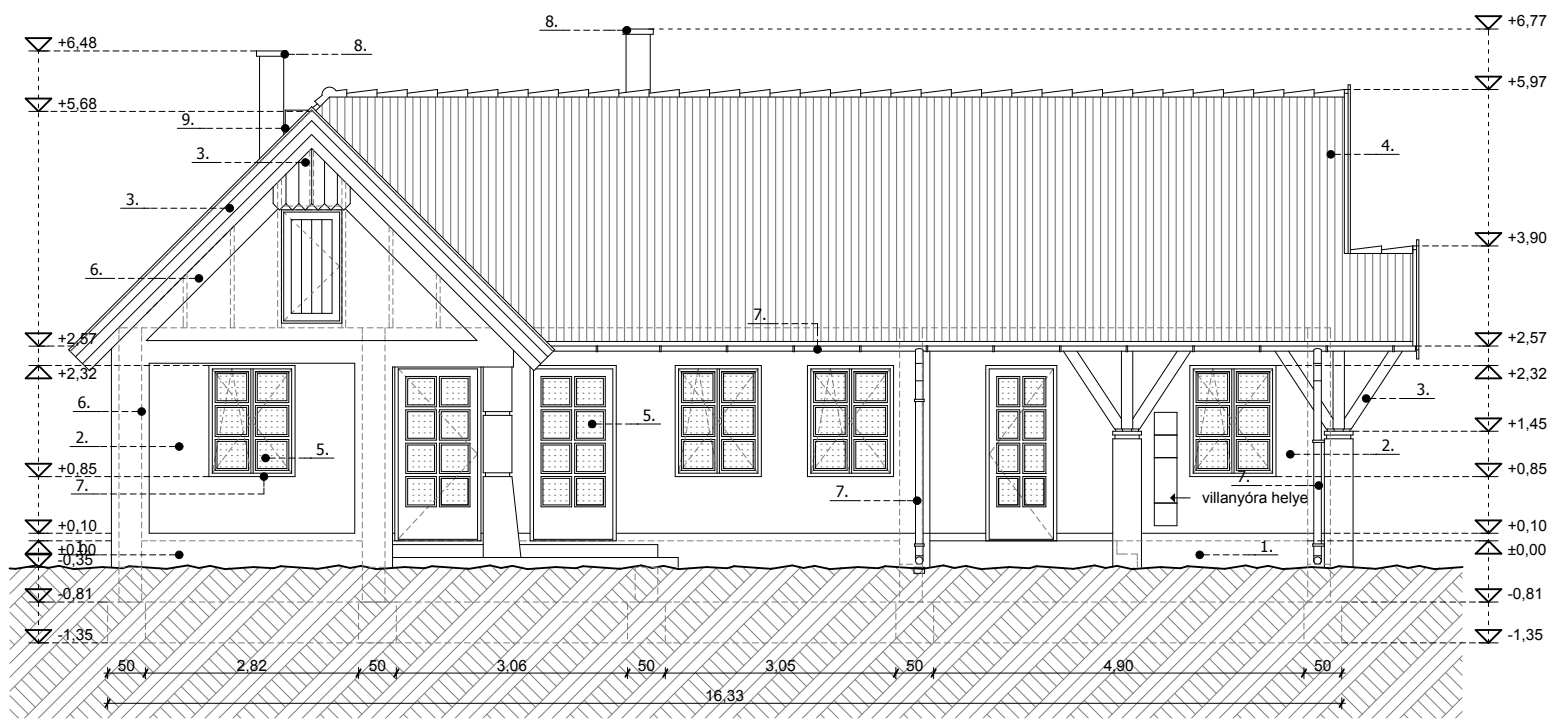


UDVARI HOMLOKZAT

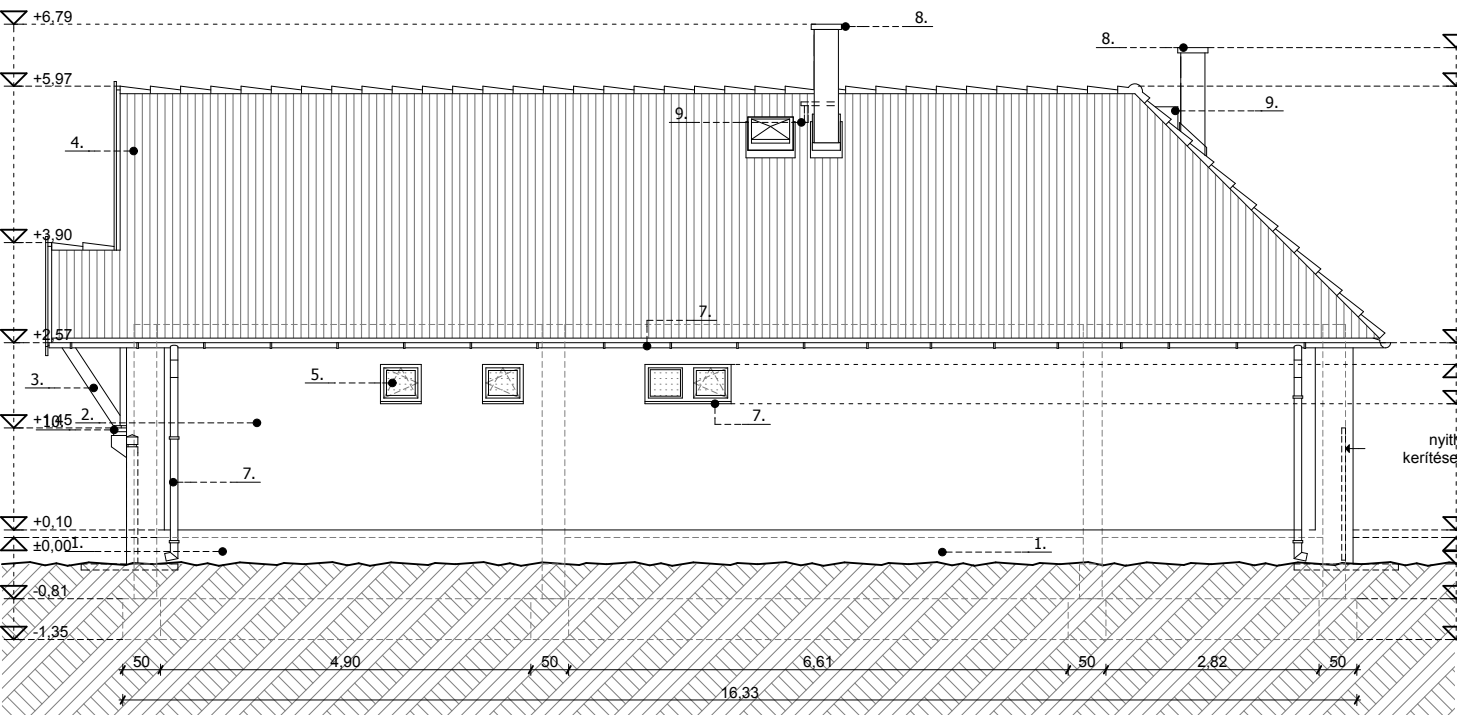


OLDALSÓ HOMLOKZAT

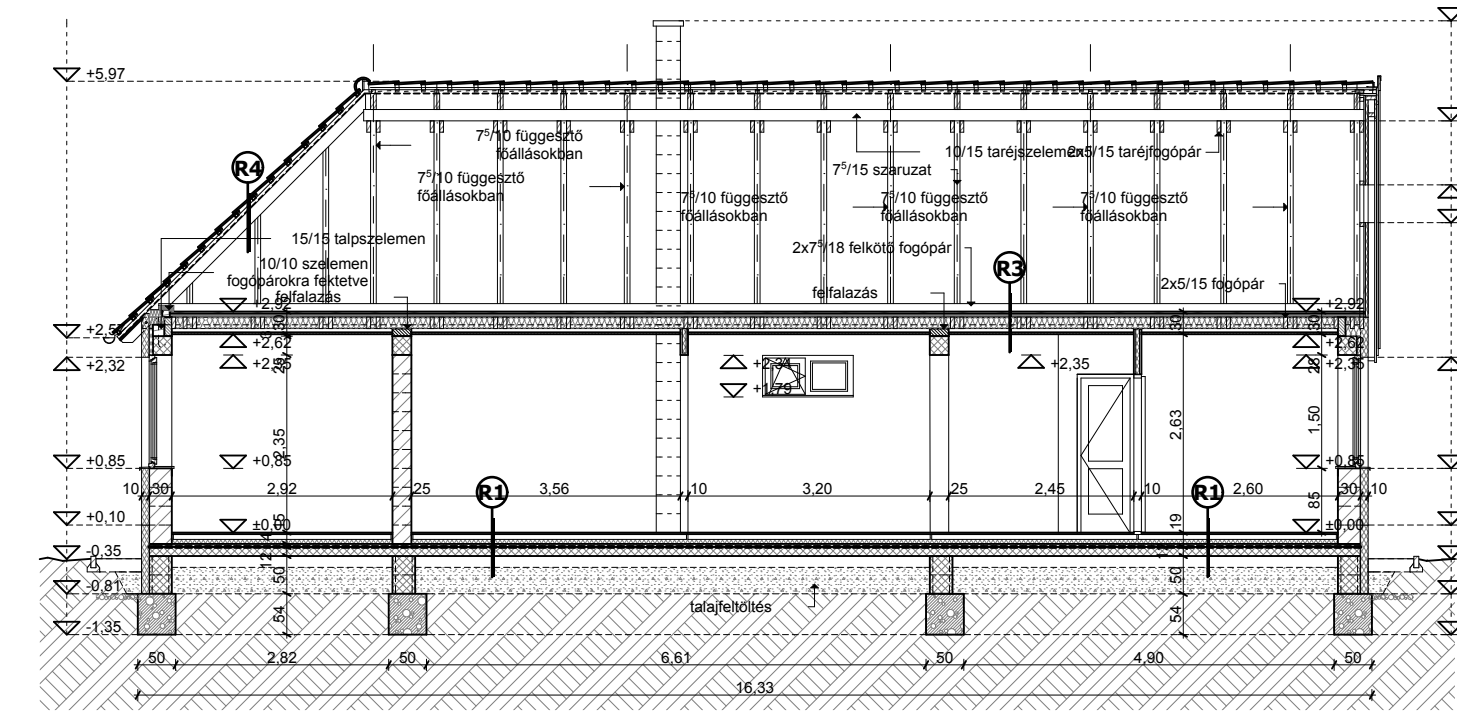


B - B METSZET

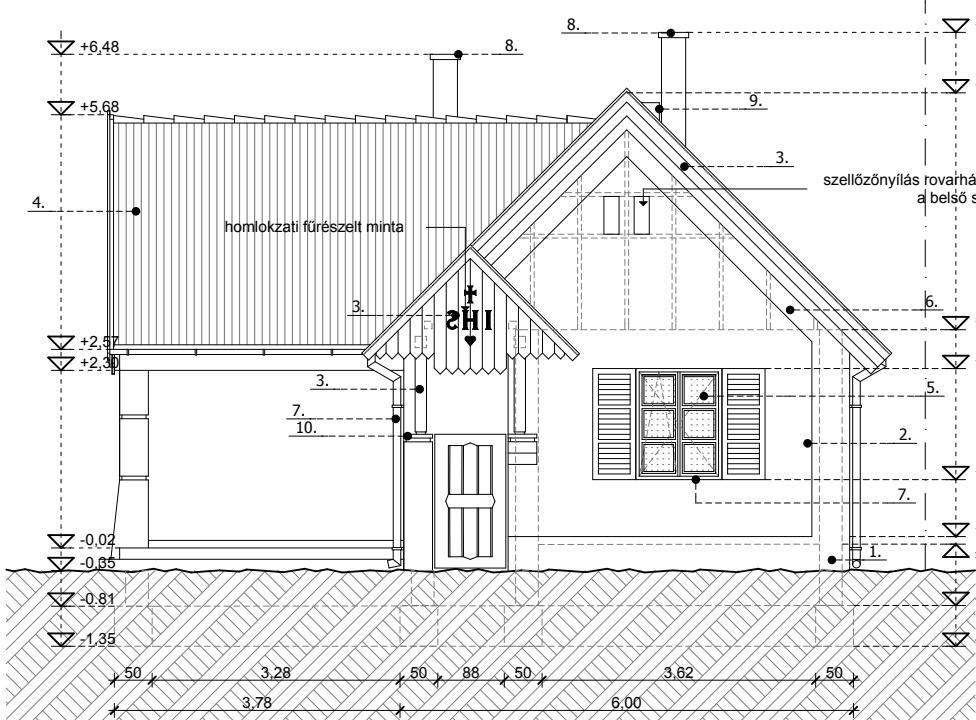


UTCA FELŐLI HOMLOKZAT

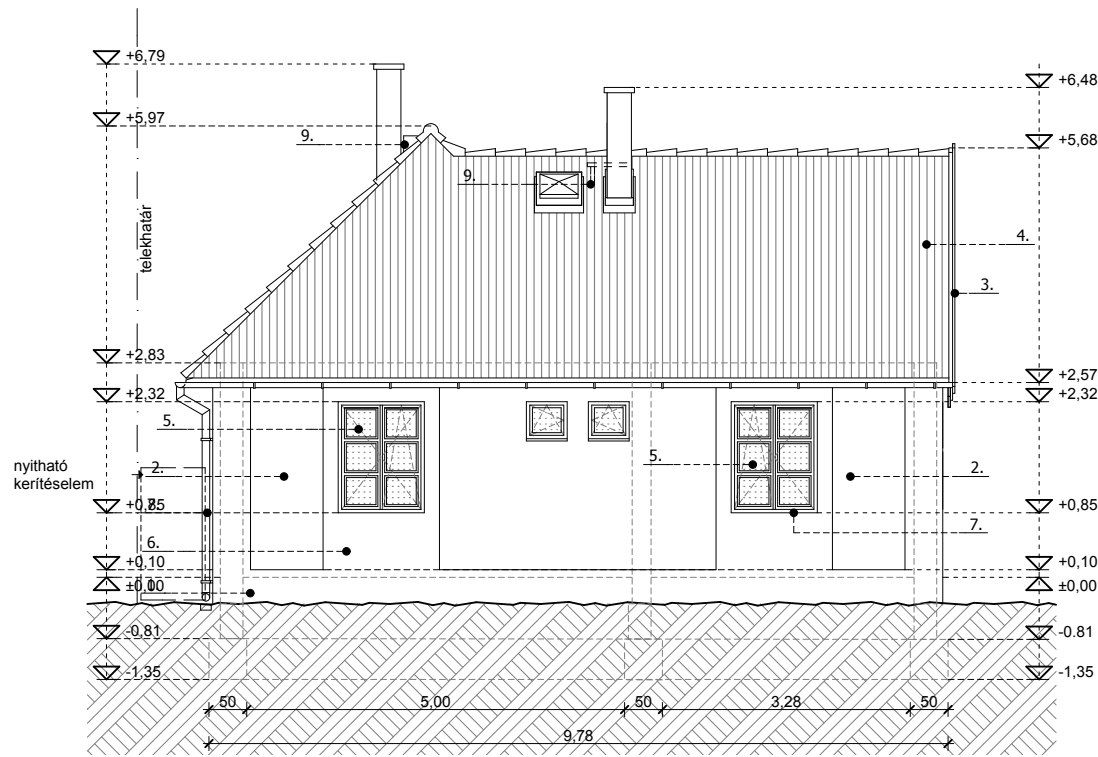

HÁTSÓ HOMLOKZAT

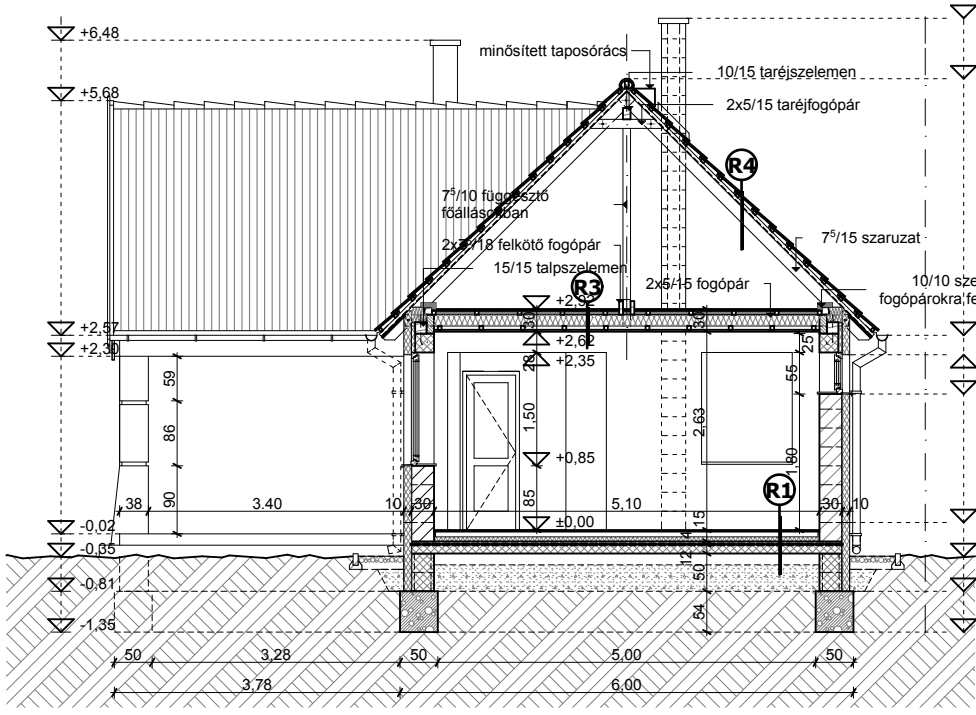

A - A METSZET

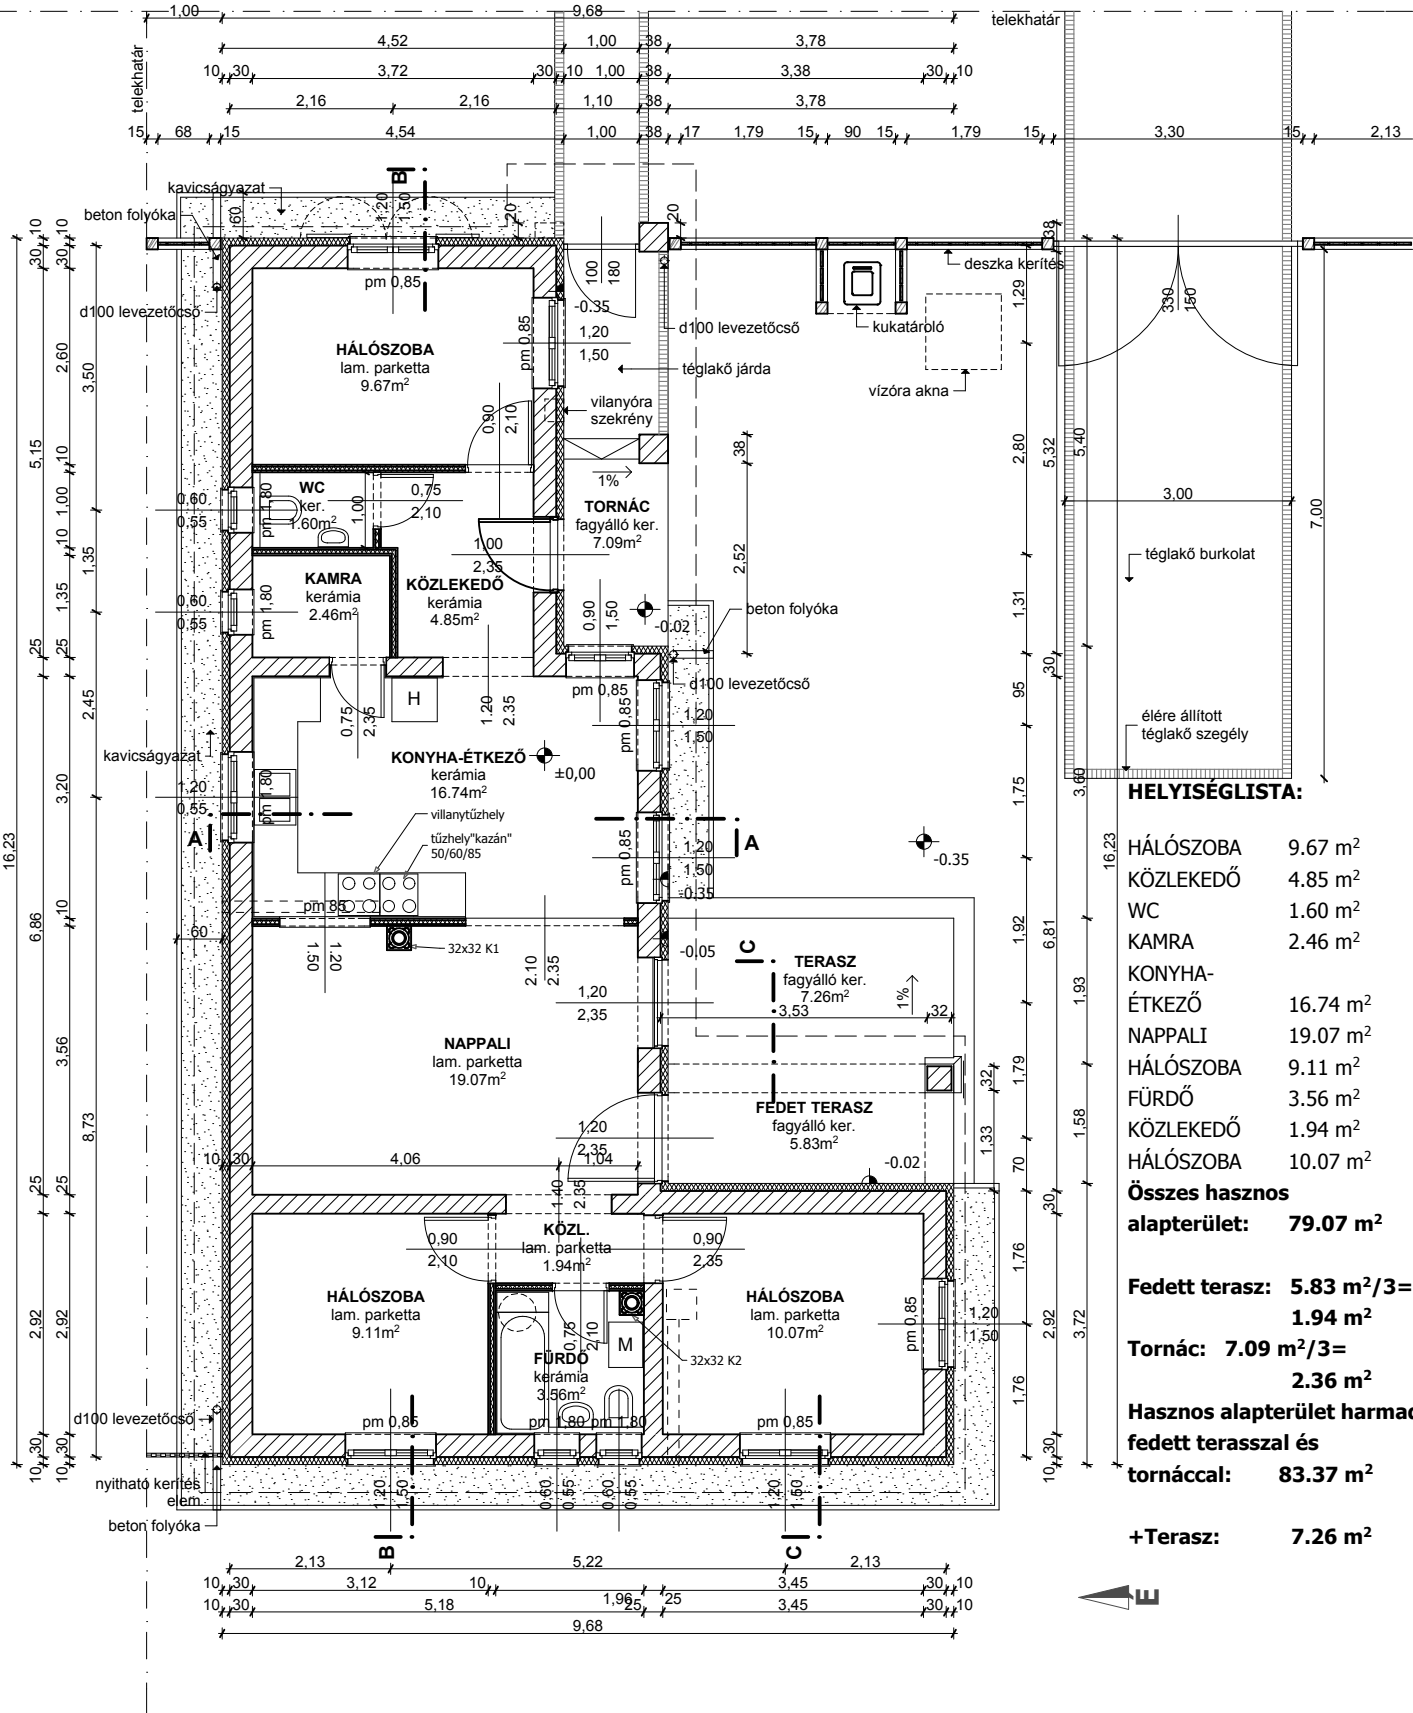

HELYISÉGLISTA:

HÁLÓSZOBA	9.67 m ²
KÖZLEKEDŐ	4.85 m ²
WC	1.60 m ²
KAMRA	2.46 m ²
KONYHA-ÉTKEZŐ	16.74 m ²
NAPPALI	19.07 m ²
HÁLÓSZOBA	9.11 m ²
FÜRDŐ	3.56 m ²
KÖZLEKEDŐ	1.94 m ²
HÁLÓSZOBA	10.07 m ²
Összes hasznos alapterület:	79.07 m²
Fedett terasz:	5.83 m²/3= 1.94 m²
Tornác:	7.09 m²/3= 2.36 m²
Hasznos alapterület harmadik fedett terrasszal és tornáccal:	83.37 m²
+Terasz:	7.26 m²



KVADRUM Építész Kft.

"A SZOCIÁLIS CSALÁDIHÁZ -ÉPÍTÉSI PROGRAM I. ÜTEMÉNEK KERETÉBEN
ÓCSA TERÜLETÉN FELÉPÍTÉSRE KERÜLŐ CSALÁDI HÁZAK TERVEZÉSE"

80 m² / "80 B"